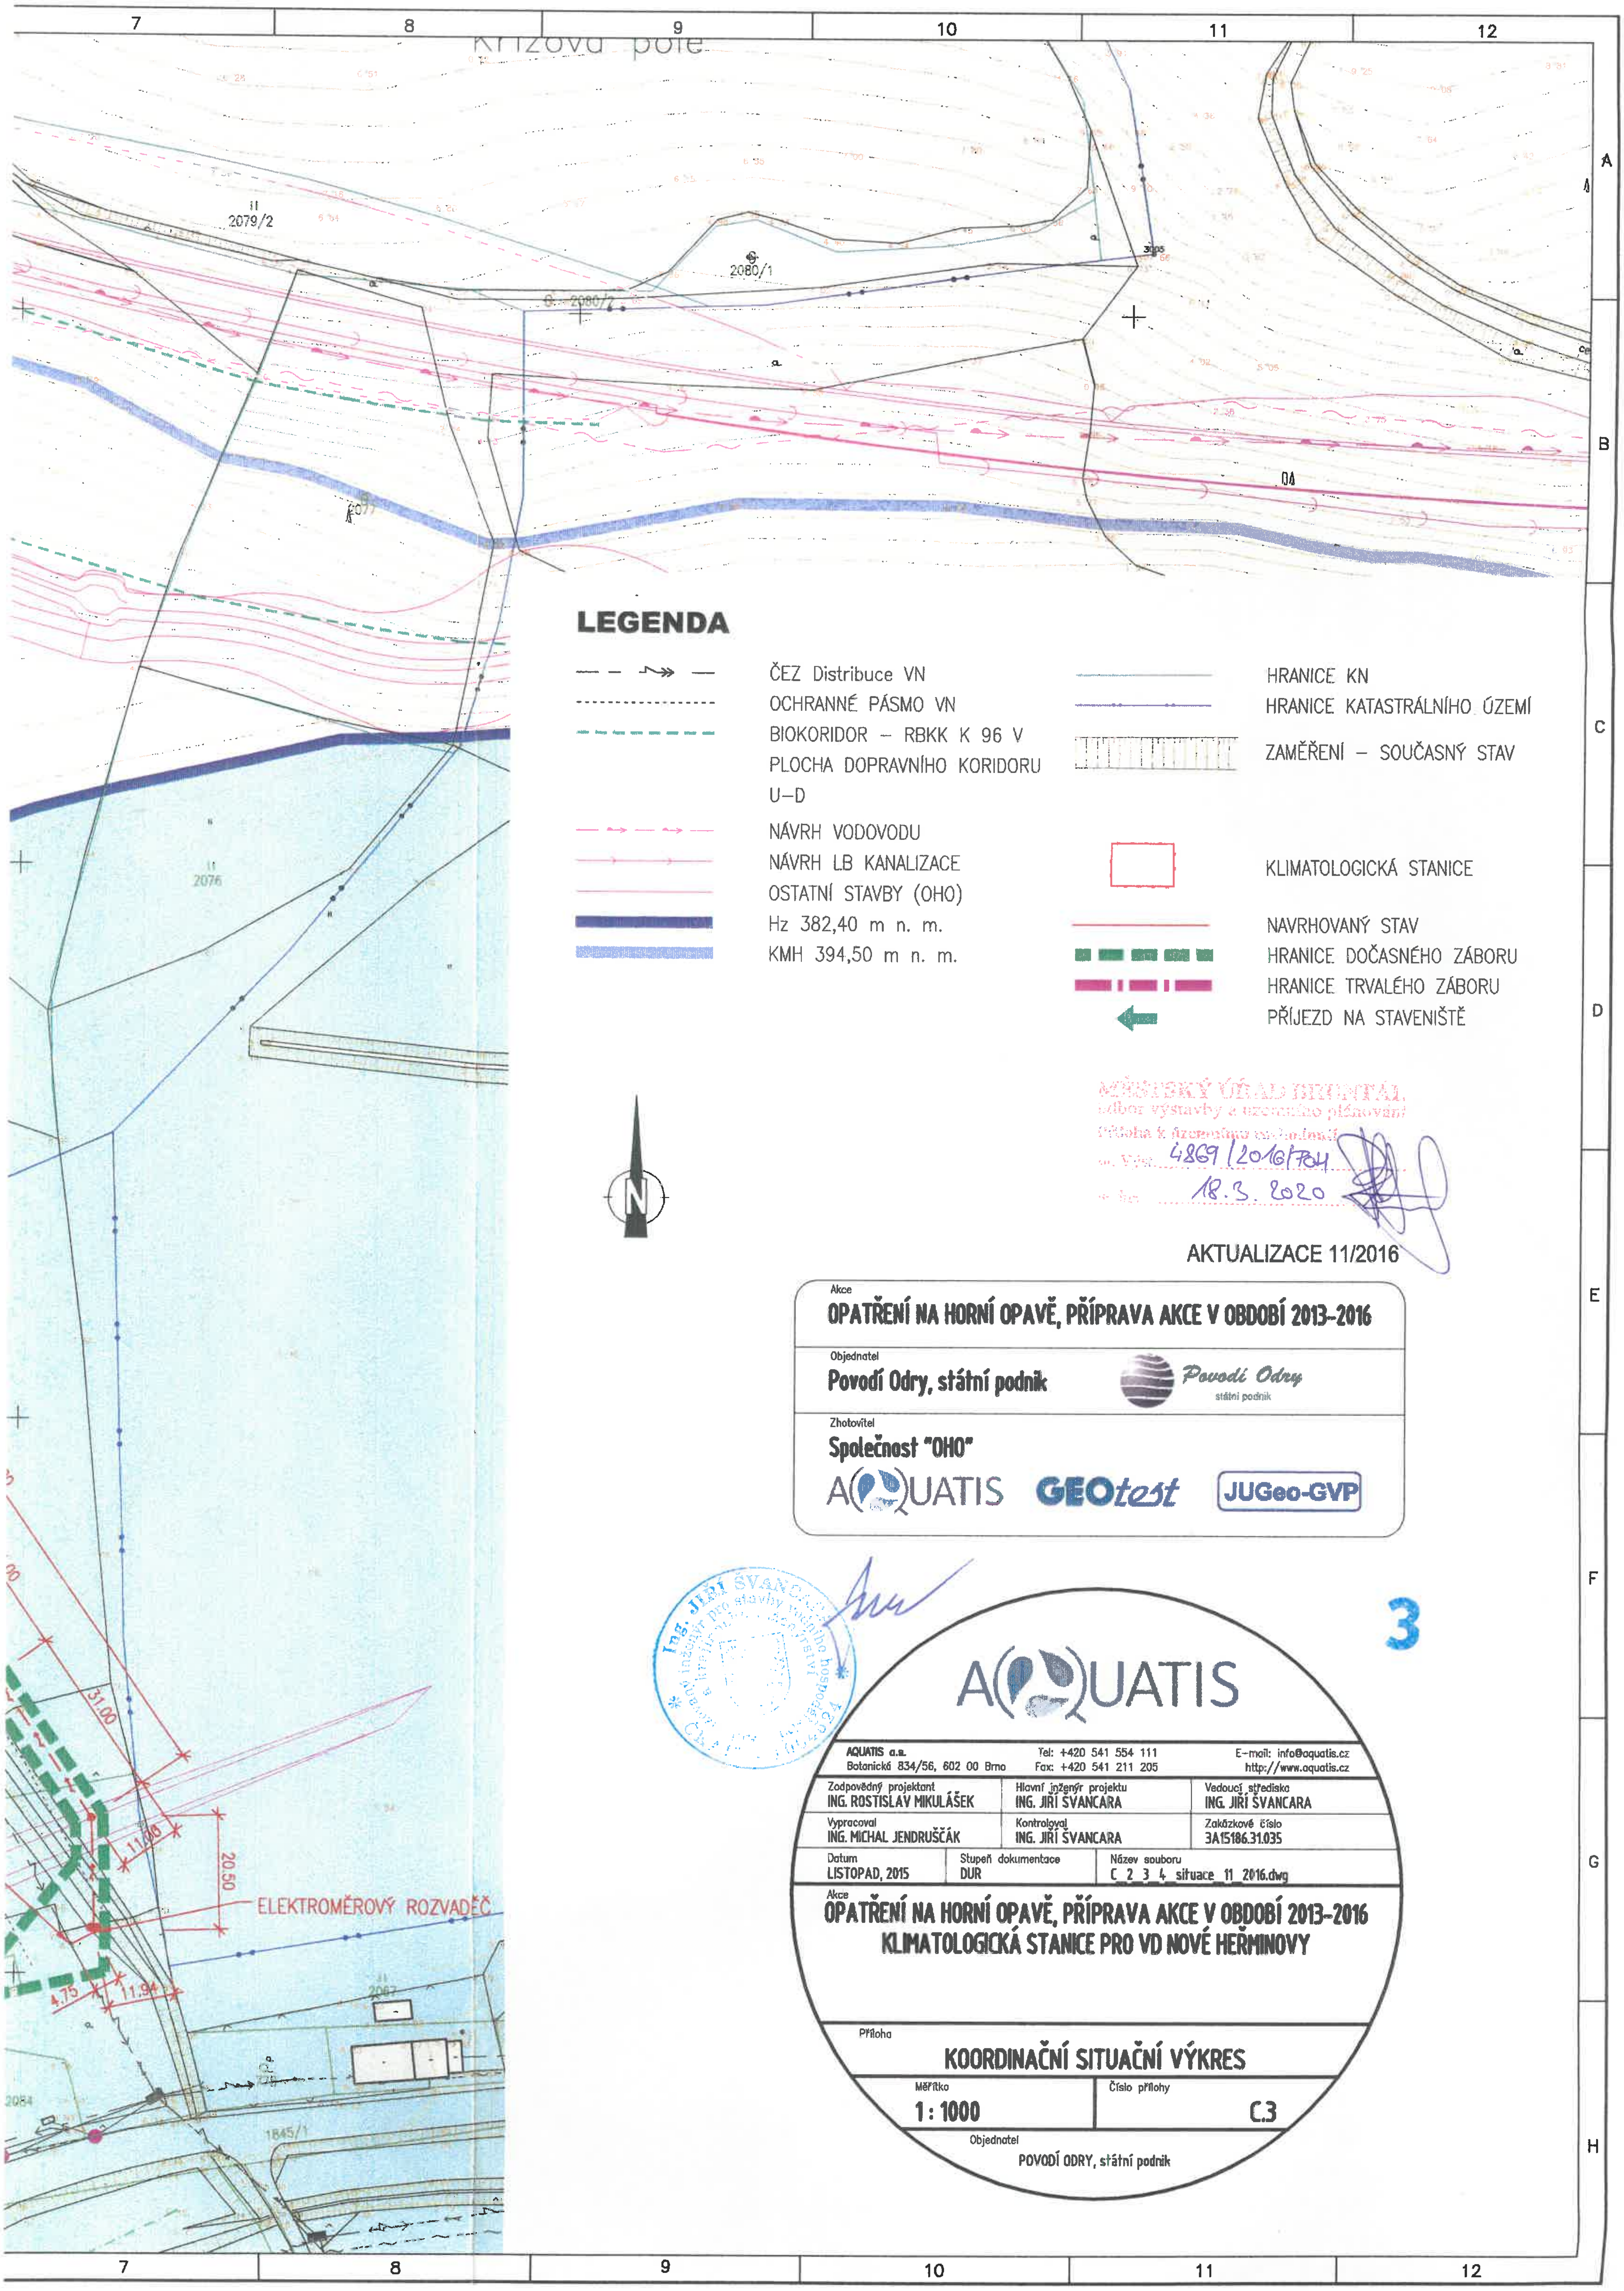

LEGENDA

- ČEZ Distribuce VN
- OCHRANNÉ PÁSMO VN
- BIOKORIDOR – RBKK K 96 V
- PLOCHA DOPRAVNÍHO KORIDORU U–D
- NÁVRH VODOVODU
- NÁVRH LB KANALIZACE
- OSTATNÍ STAVBY (OHO)
- Hz 382,40 m n. m.
- KMH 394,50 m n. m.
- HRANICE KN
- HRANICE KATASTRÁLNÍHO ÚZEMÍ
- ZAMĚŘENÍ – SOUČASNÝ STAV
- KLIMATOLOGICKÁ STANICE
- NAVRHOVANÝ STAV
- HRANICE DOČASNÉHO ZÁBORU
- HRANICE TRVALÉHO ZÁBORU
- PŘÍJEZD NA STAVENIŠTĚ

MĚSTSKÝ ÚŘAD BRUNTÁL
odbor výstavby a územního plánování
Příloha k územnímu rozhodnutí
č. j. Výst 4869/2016/Poh
ze dne 18.3.2020

AKTUALIZACE 11/2016

Akce
OPATŘENÍ NA HORNÍ OPAVĚ, PŘÍPRAVA AKCE V OBDOBÍ 2013–2016

Objednatel
Povodí Odry, státní podnik

Povodí Odry
státní podnik

Zhotovitel
Společnost "OHO"

AQUATIS GEOtest JUGeo-GVP

3

Ing. Jiří Švancara

AQUATIS

AQUATIS a.s.
Botanická 834/56, 602 00 Brno
Tel: +420 541 554 111
Fax: +420 541 211 205
E-mail: info@aquatis.cz
http://www.aquatis.cz

Zodpovědný projektant
ING. ROSTISLAV MIKULÁŠEK

Hlavní inženýr projektu
ING. JIŘÍ ŠVANCARA

Vedoucí střediska
ING. JIŘÍ ŠVANCARA

Vypracoval
ING. MICHAL JENDRUŠČÁK

Kontroloval
ING. JIŘÍ ŠVANCARA

Zakázkové číslo
3A15186.31.035

Datum
LISTOPAD, 2015

Stupeň dokumentace
DUR

Název souboru
C_2_3_4_situace_11_2016.dwg

Akce
OPATŘENÍ NA HORNÍ OPAVĚ, PŘÍPRAVA AKCE V OBDOBÍ 2013–2016
KLIMATOLOGICKÁ STANICE PRO VD NOVÉ HEŘMÍNOVY

Příloha
KOORDINAČNÍ SITUAČNÍ VÝKRES

Měřítko
1 : 1000

Číslo přílohy
C.3

Objednatel
POVODÍ ODRY, státní podnik

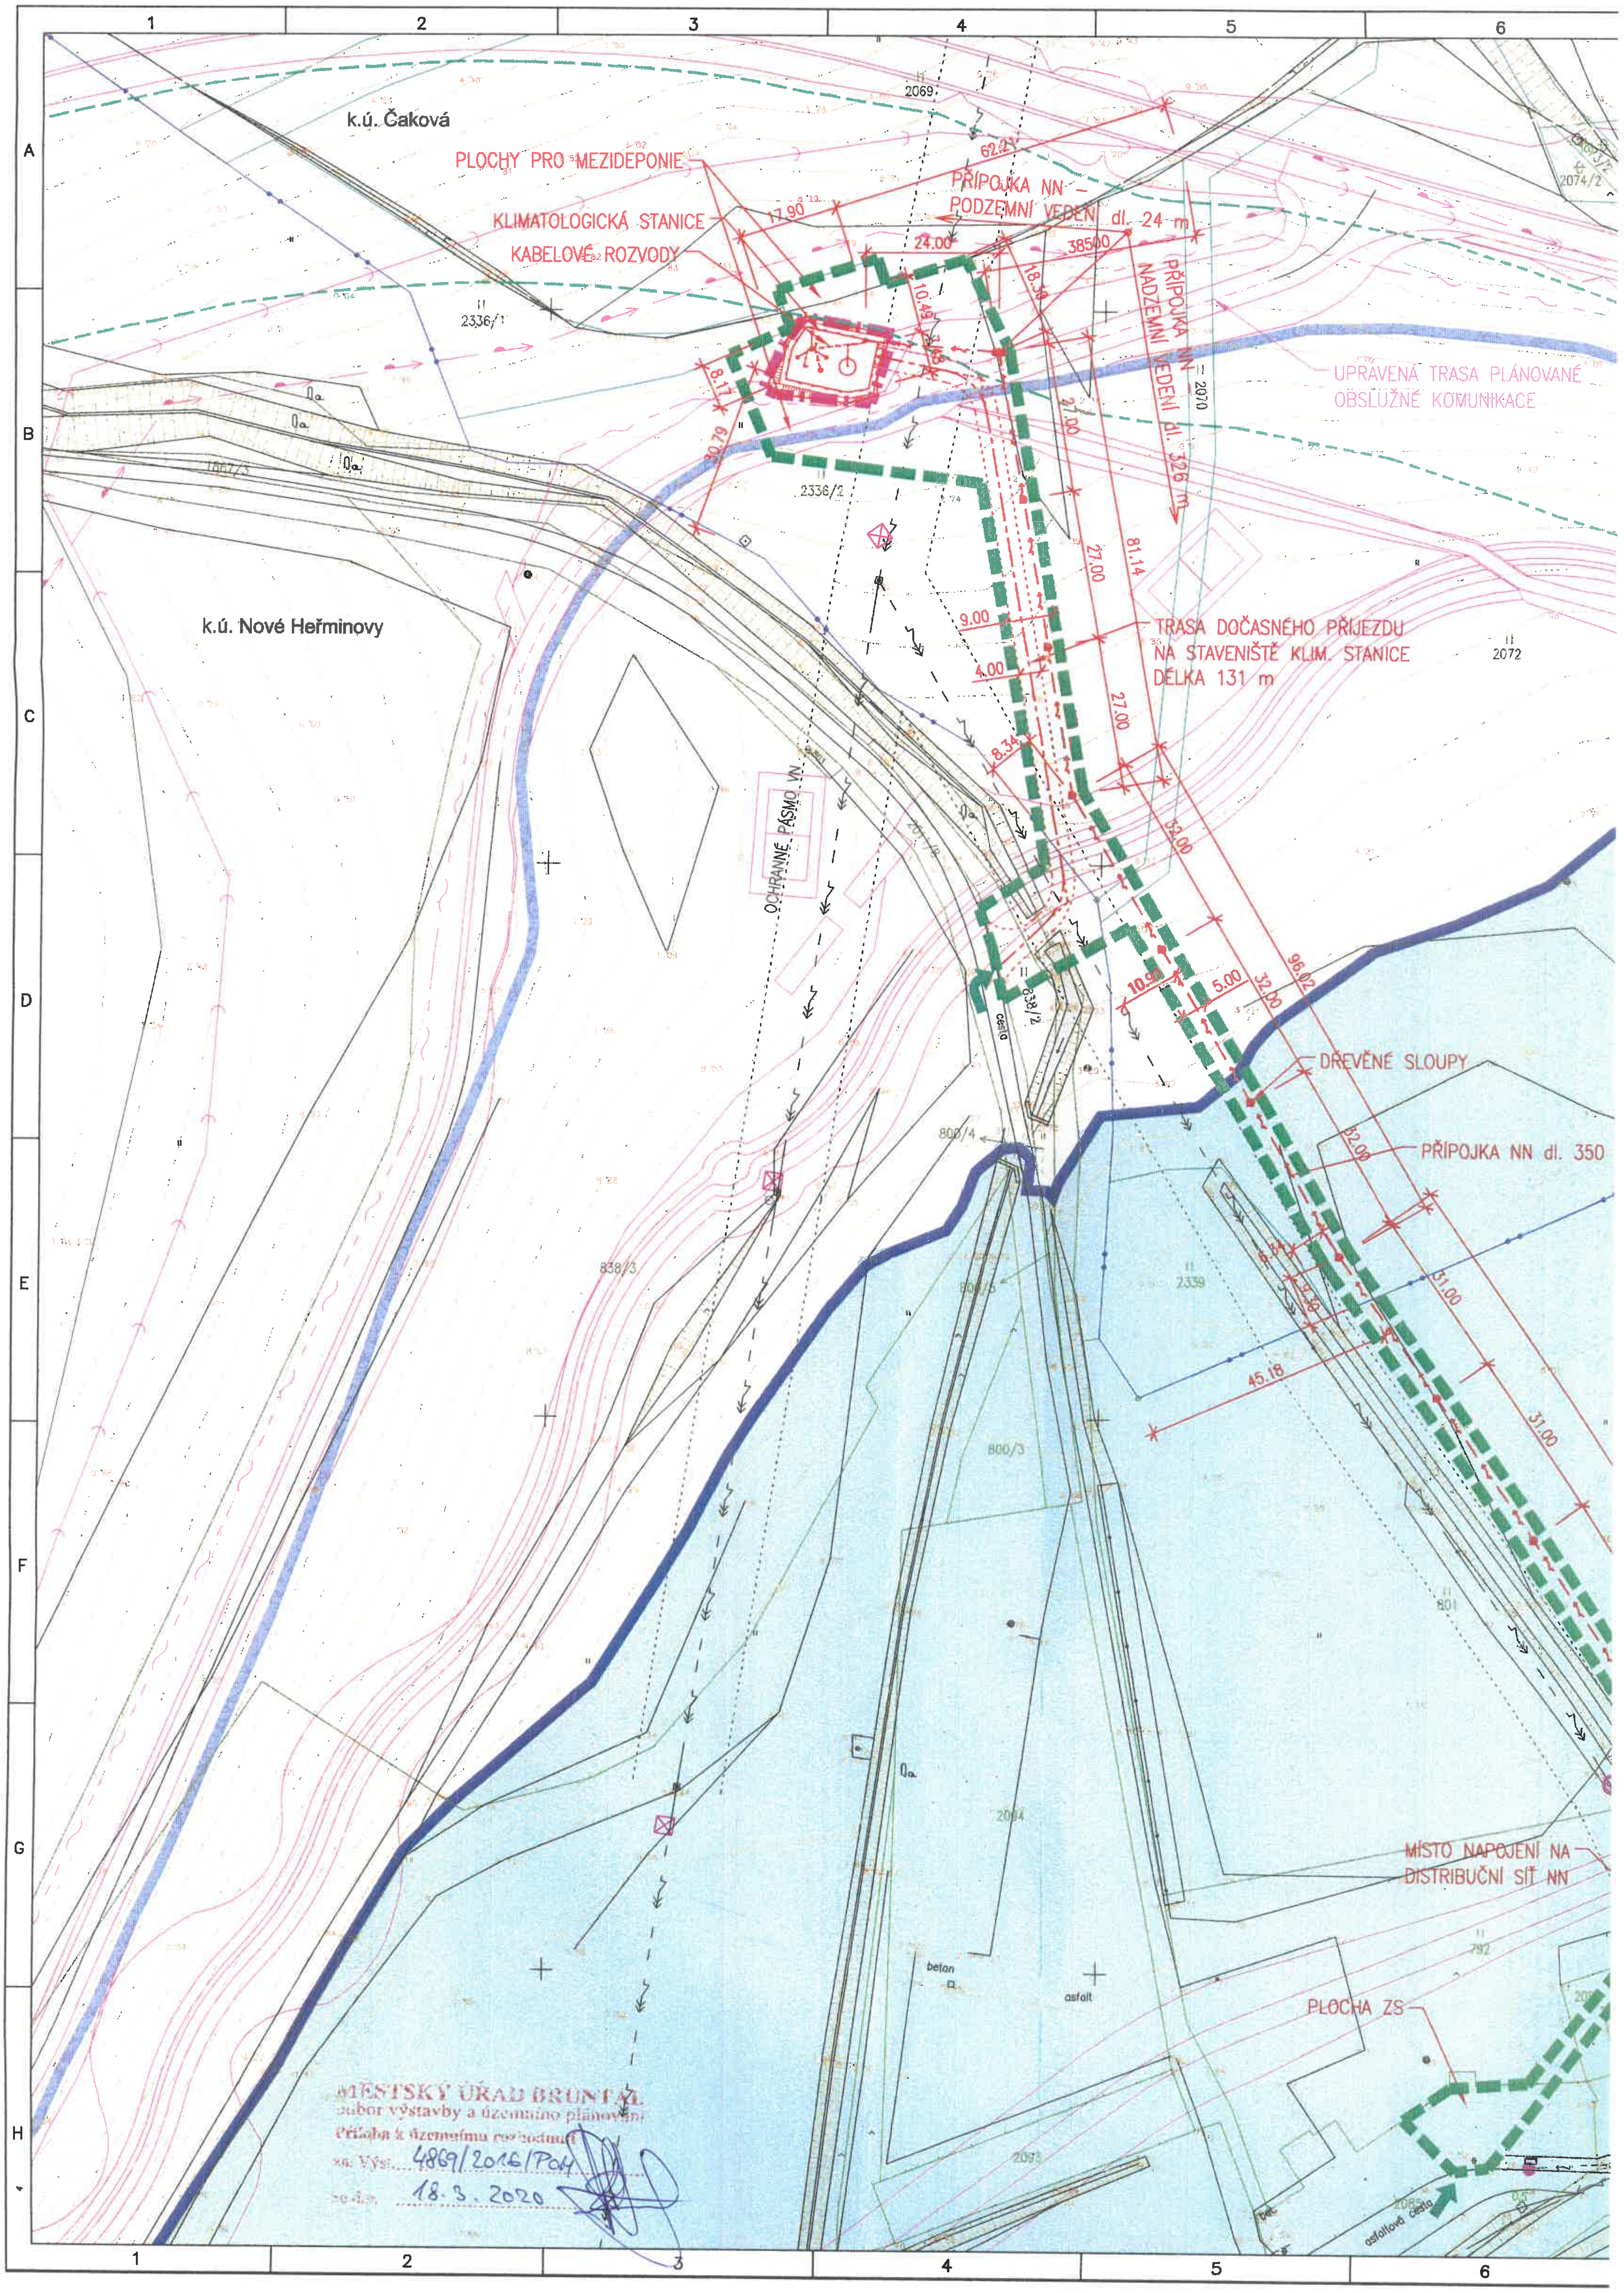

MĚSTSKÝ ÚŘAD BRUNTÁL
odbor výstavby a územního plánování
Příloha k územnímu rozhodnutí
zn. Výst. 4869/2016/PoH
ze dne 18. 3. 2020