


# ÚZEMNÍ PLÁN ČAKOVÁ ZMĚNA Č. 1

## 4. VÝKRES VEŘEJNĚ PROSPĚŠNÝCH STAVEB, OPATŘENÍ A ASANACÍ 1 : 5 000

### LEGENDA NAVRŽENÝCH ZMĚN

VYMEZENÍ VEŘEJNĚ PROSPĚŠNÝCH STAVEB, VEŘEJNĚ PROSPĚŠNÝCH OPATŘENÍ, STAVEB A OPATŘENÍ K ZAJIŠŤOVÁNÍ OBRANY A BEZPEČNOSTI STÁTU A PLOCH PRO ASANACI, PRO KTERÉ LZE PRÁVA K POZEMKŮM A STAVBÁM VYVLASTNIT


### VEŘEJNĚ PROSPĚŠNÉ STAVBY DOPRAVNÍ A TECHNICKÉ INFRASTRUKTURY

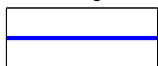

STAVABA VODOVODNÍCH ŘADŮ



STAVBA KANALIZACNÍCH ŘADŮ

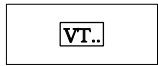


OZNAČENÍ VEŘEJNĚ PROSPĚŠNÝCH STAVEB DOPRAVNÍ A TECHNICKÉ INFRASTRUKTURY


### VYMEZENÍ VEŘEJNĚ PROSPĚŠNÝCH STAVEB A VEŘEJNÝCH PROSTRANSTVÍ, PRO KTERÉ LZE UPLATNIT PŘEDKUPNÍ PRÁVO



PLOCHY VEŘEJNÝCH PROSTRANSTVÍ - ZELEŇ

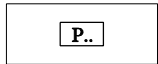

OZNAČENÍ VEŘEJNÝCH PROSTRANSTVÍ

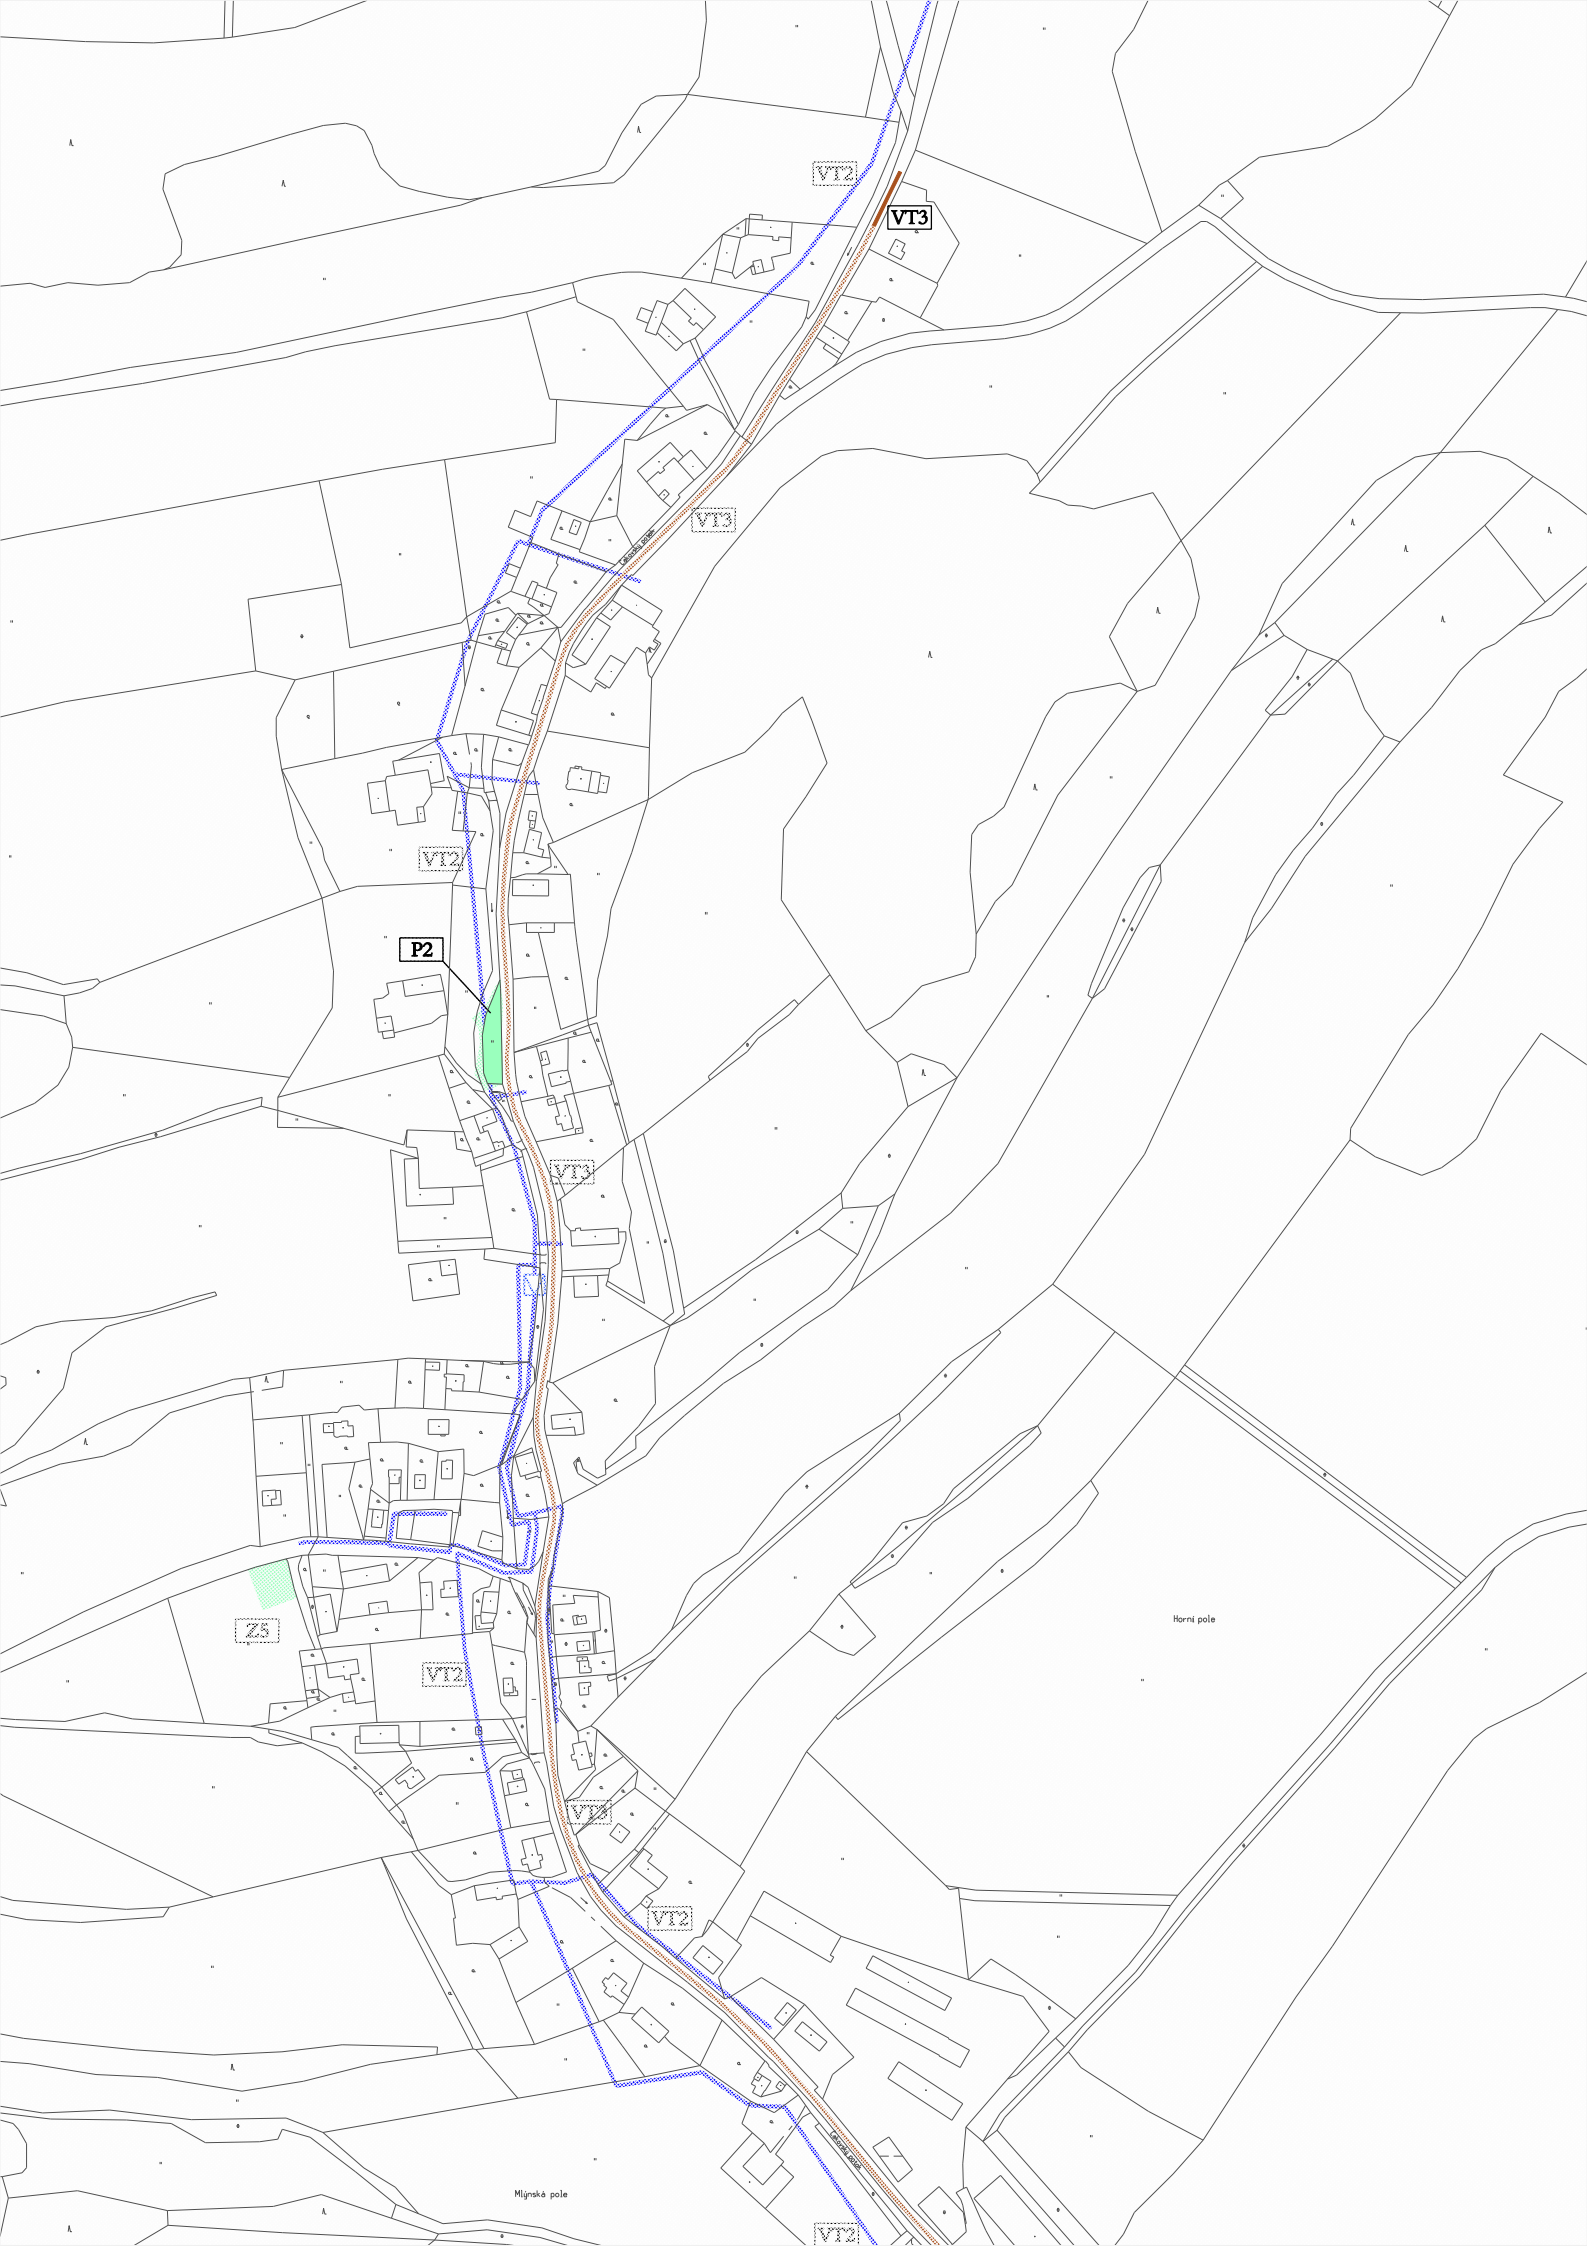

VT2

VT3

VT3

VT2

P2

VT3

Z5

VT2

VT2

VT2

VT2

Horní pole

Mlýnská pole



