


ÚZEMNÍ PLÁN ČAKOVÁ ZMĚNA Č. 1

6. VÝKRES PŘEDPOKLÁDANÝCH ZÁBORŮ PŮDNÍHO FONDU

1 : 5 000

LEGENDA NAVRŽENÝCH ZMĚN


NÁVRH

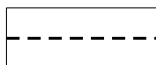

HRANICE ZASTAVĚNÉHO ÚZEMÍ K 1. 5. 2022




HRANICE ZASTAVITELNÝCH PLOCH S OZNAČENÍM

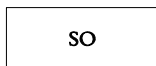

PLOCHY SMÍŠENÉ OBYTNÉ



RUŠENÉ JEVY

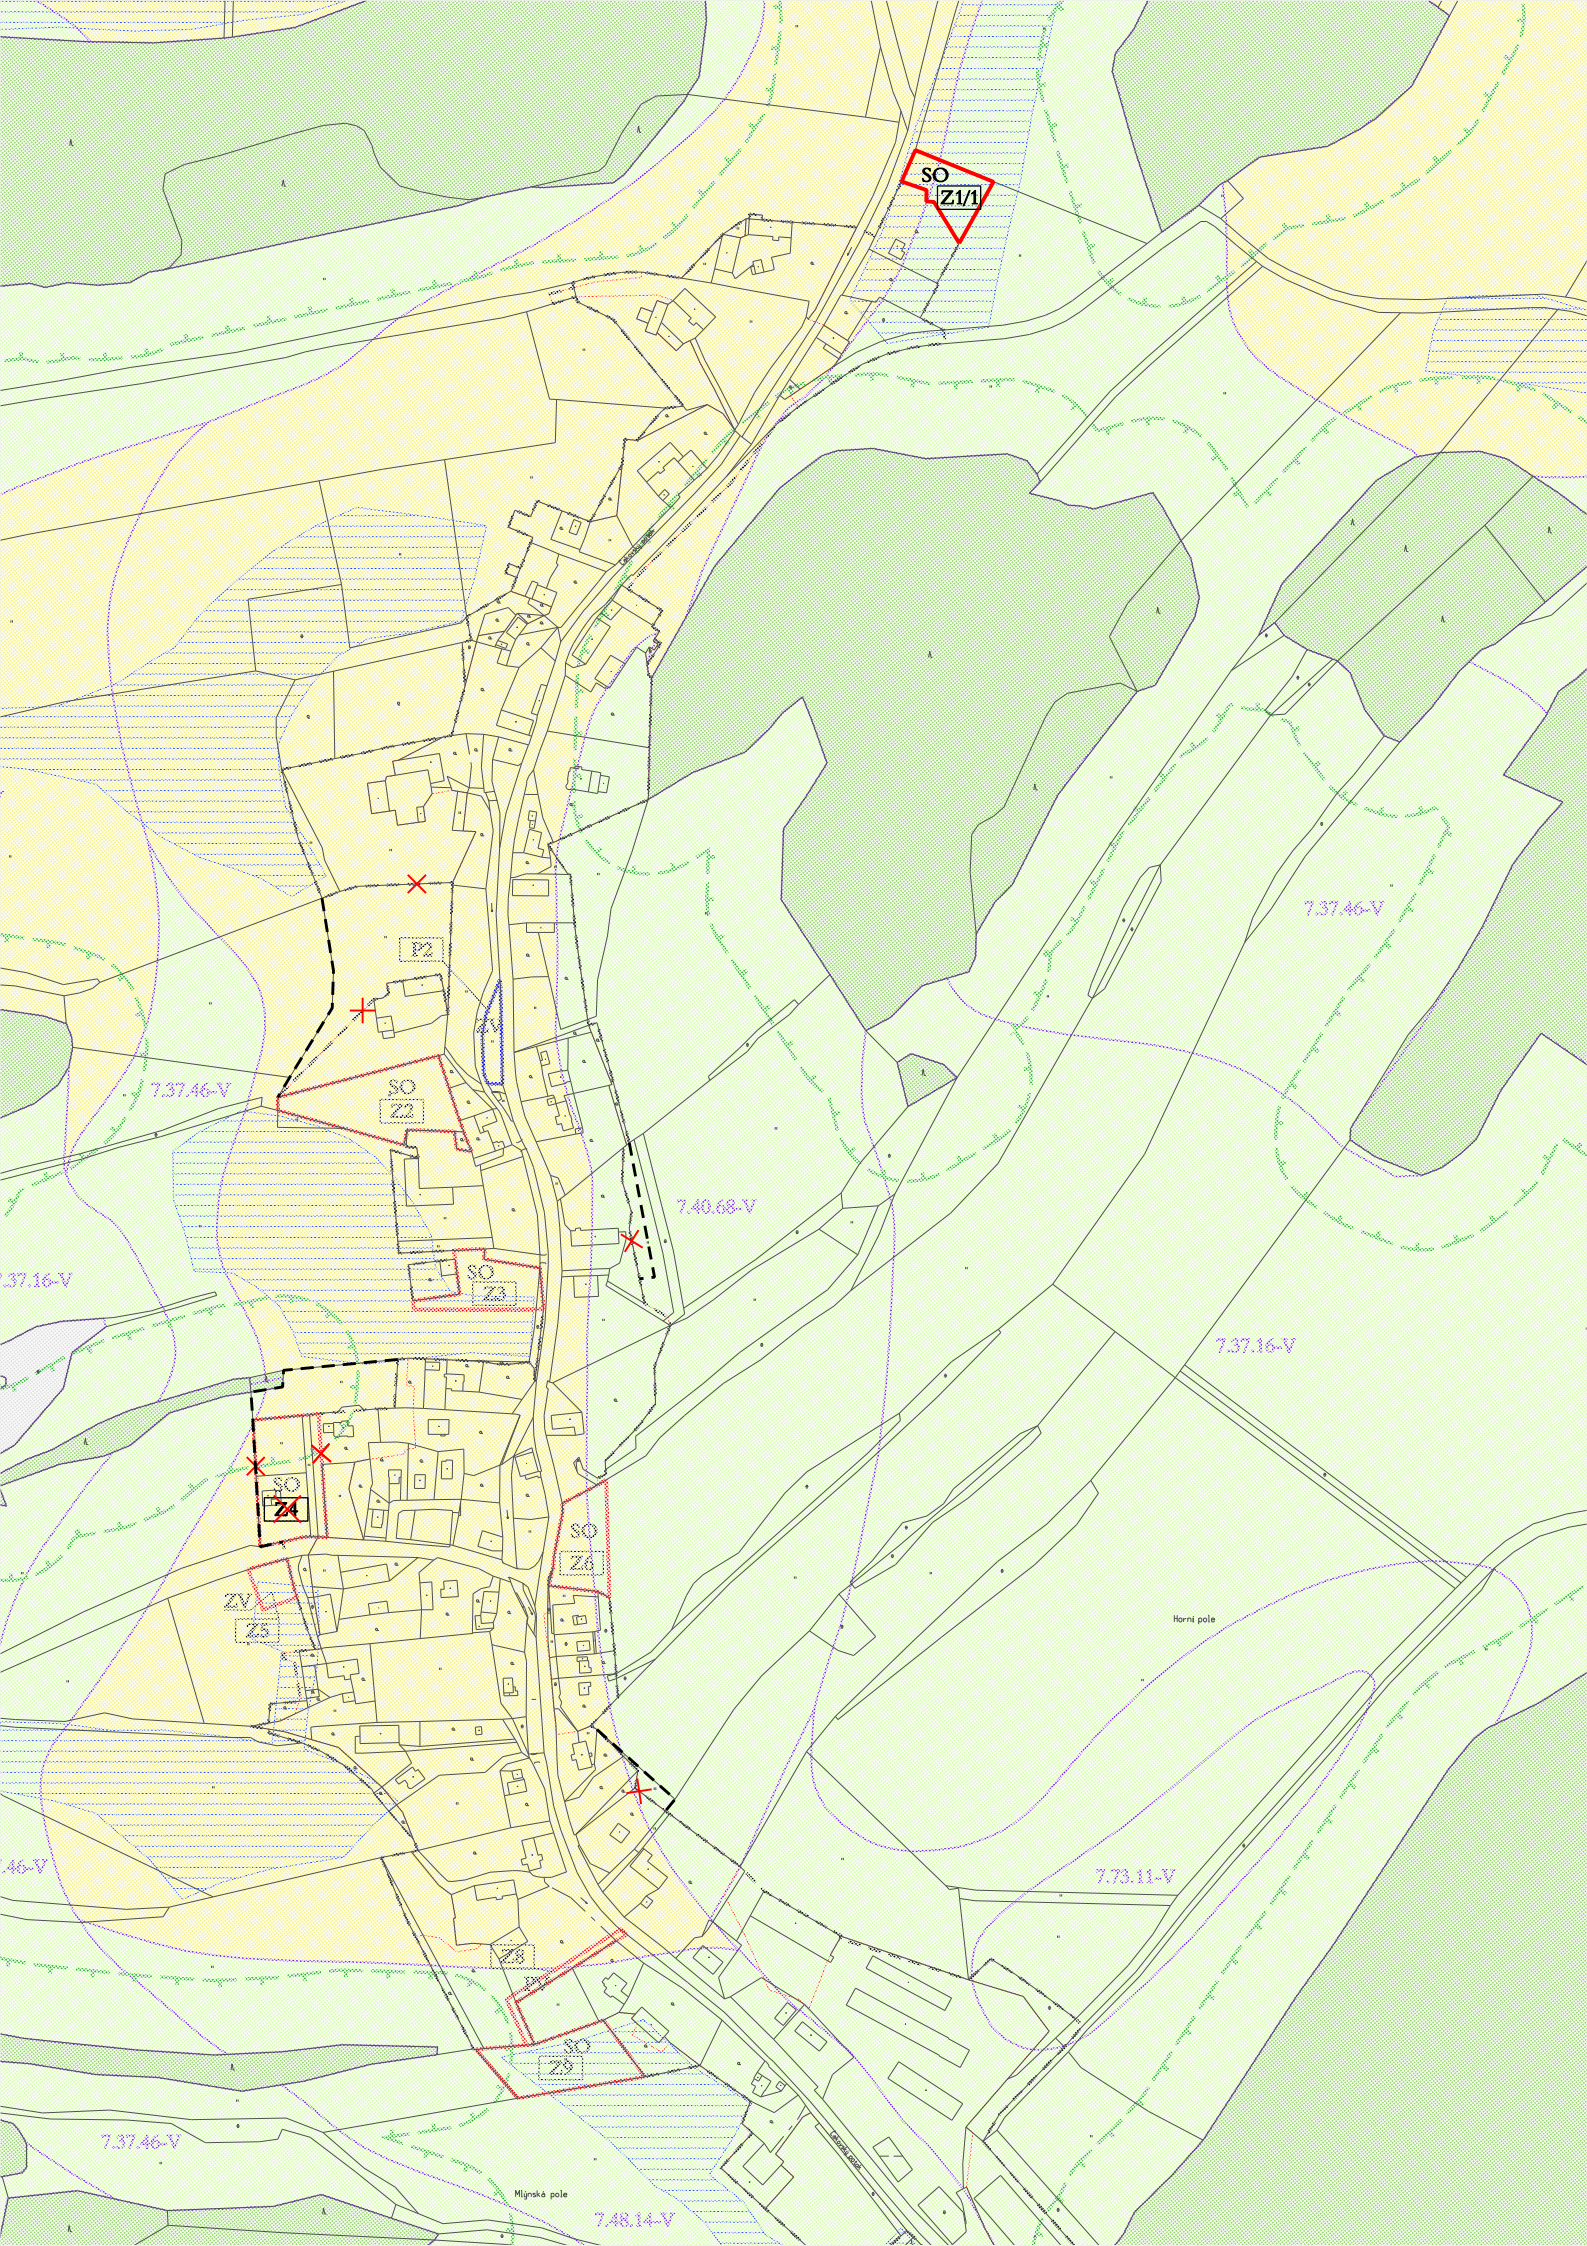

SO
Z1/1

7.37.46-V

7.37.46-V

7.40.68-V

7.37.16-V

SO
Z4

SO
Z6

ZV
Z5

7.73.11-V

7.37.46-V

7.48.14-V

Mlýnská pole

Horní pole

