


# ÚZEMNÍ PLÁN ČAKOVÁ ZMĚNA Č. 1

ÚPRAVA NÁVRHU PRO OPAKOVANÉ VEŘEJNÉ PROJEDNÁNÍ


---

## 1. VÝKRES ZÁKLADNÍHO ČLENĚNÍ ÚZEMÍ 1 : 5 000


### LEGENDA NAVRŽENÝCH ZMĚN

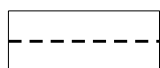

HRANICE ZASTAVĚNÉHO ÚZEMÍ K 1. 5. 2022

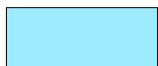

ZASTAVĚNÉ ÚZEMÍ K 1. 5. 2022

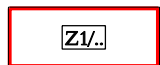


HRANICE ZASTAVITELNÝCH PLOCH S OZNAČENÍM



VYMEZENÍ PLOCH, VE KTERÝCH JE ROZHODOVÁNÍ O ZMĚNÁCH  
V ÚZEMÍ PODMÍNĚNO ZPRACOVÁNÍM ÚZEMNÍ STUDIE



RUŠENÉ JEVY

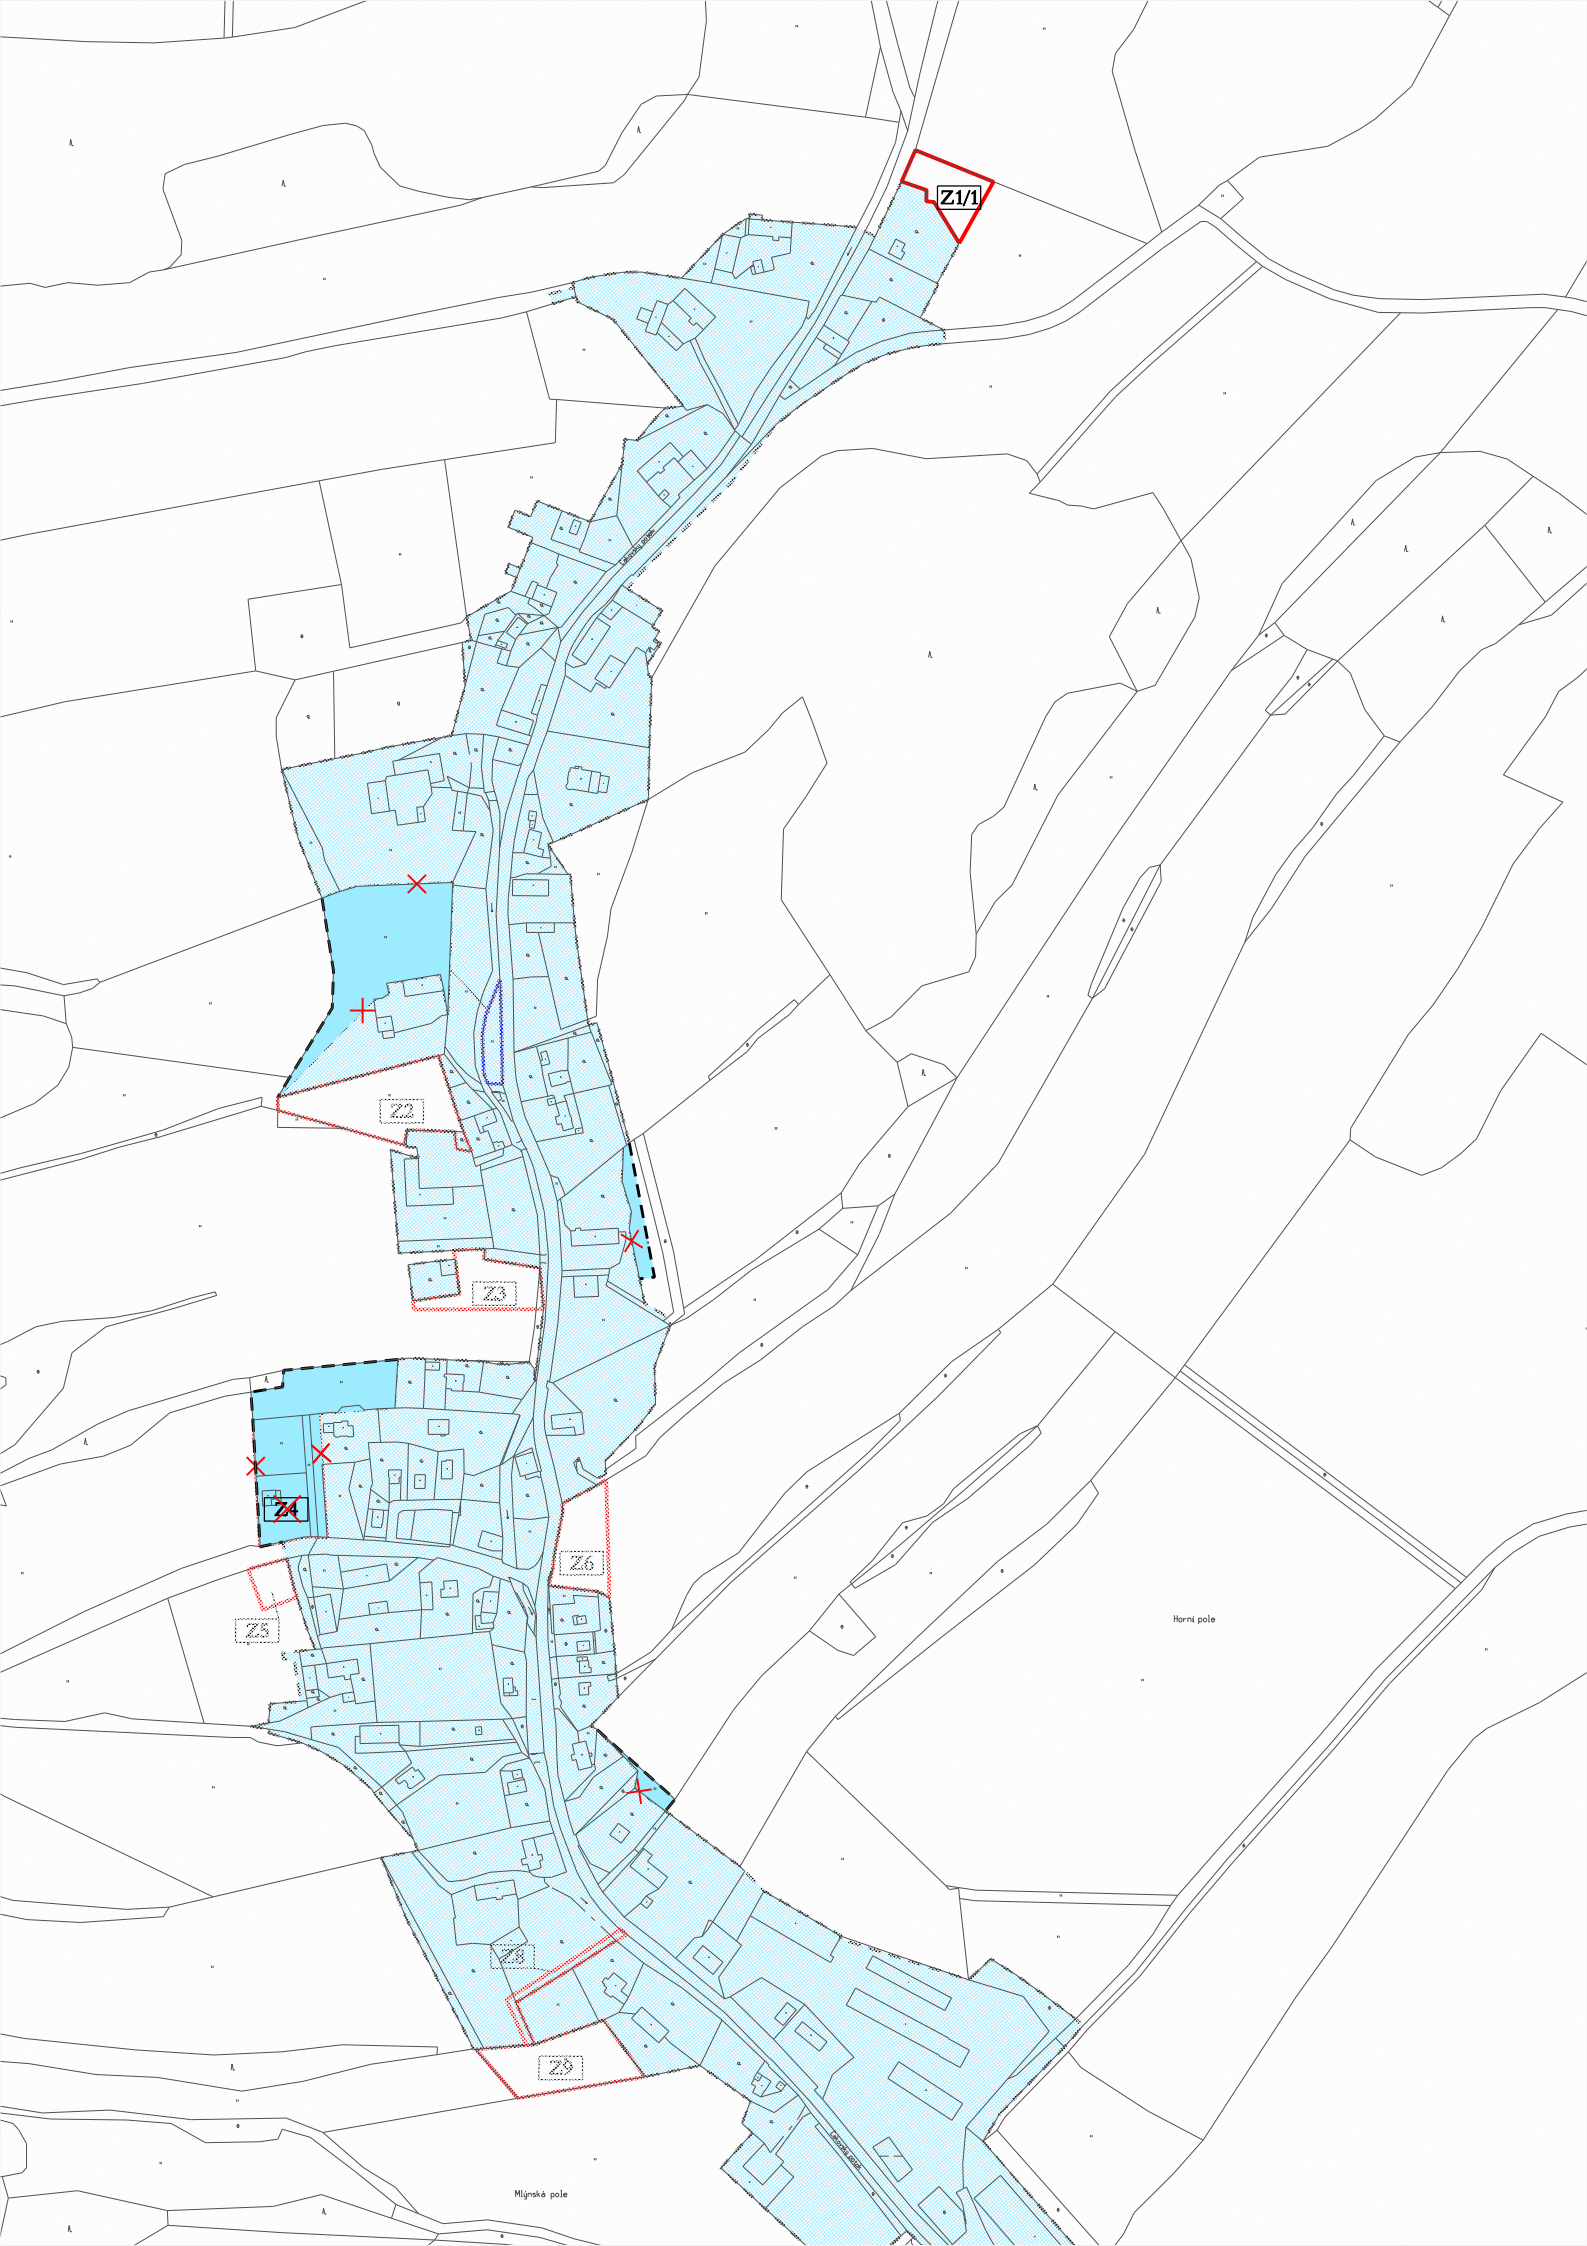

Z1/A

Z2

Z3

Z4

Z5

Z6


Z7

Z8

Z9

Horní pole

Mlýnská pole

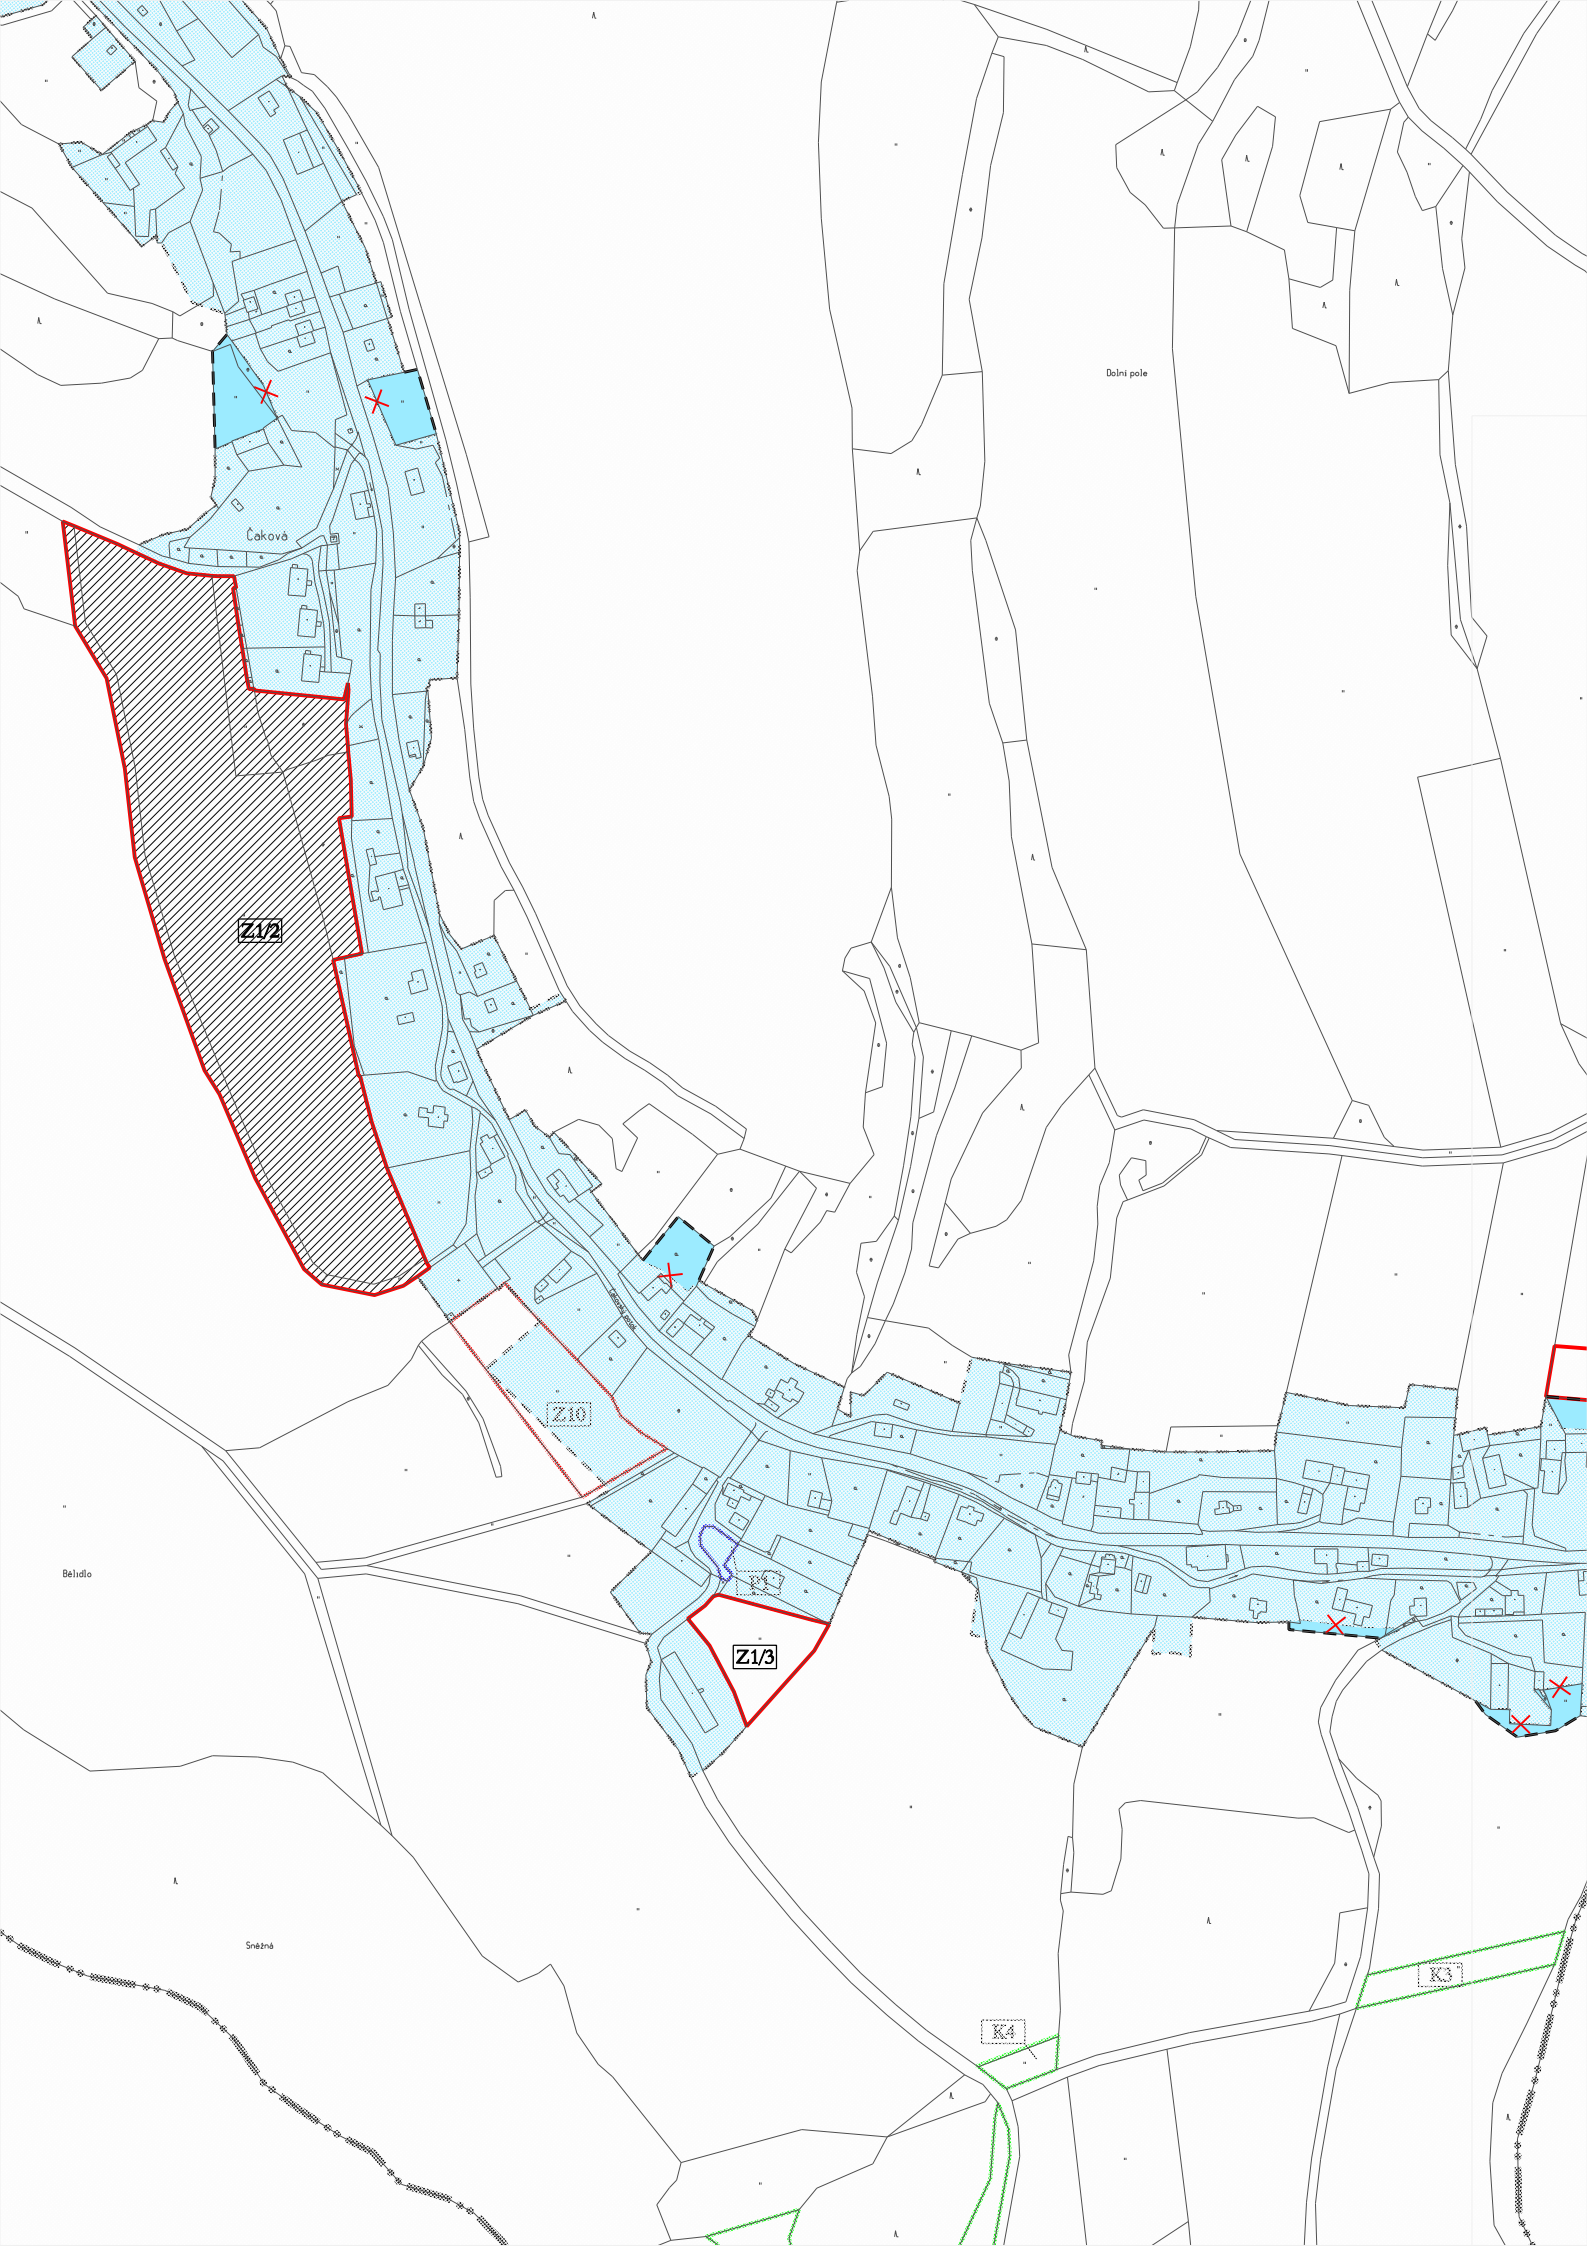

Čaková

Dolní pole

Beháň

Sněžná


Z1/2

Z10

Z1/3

K4

K3

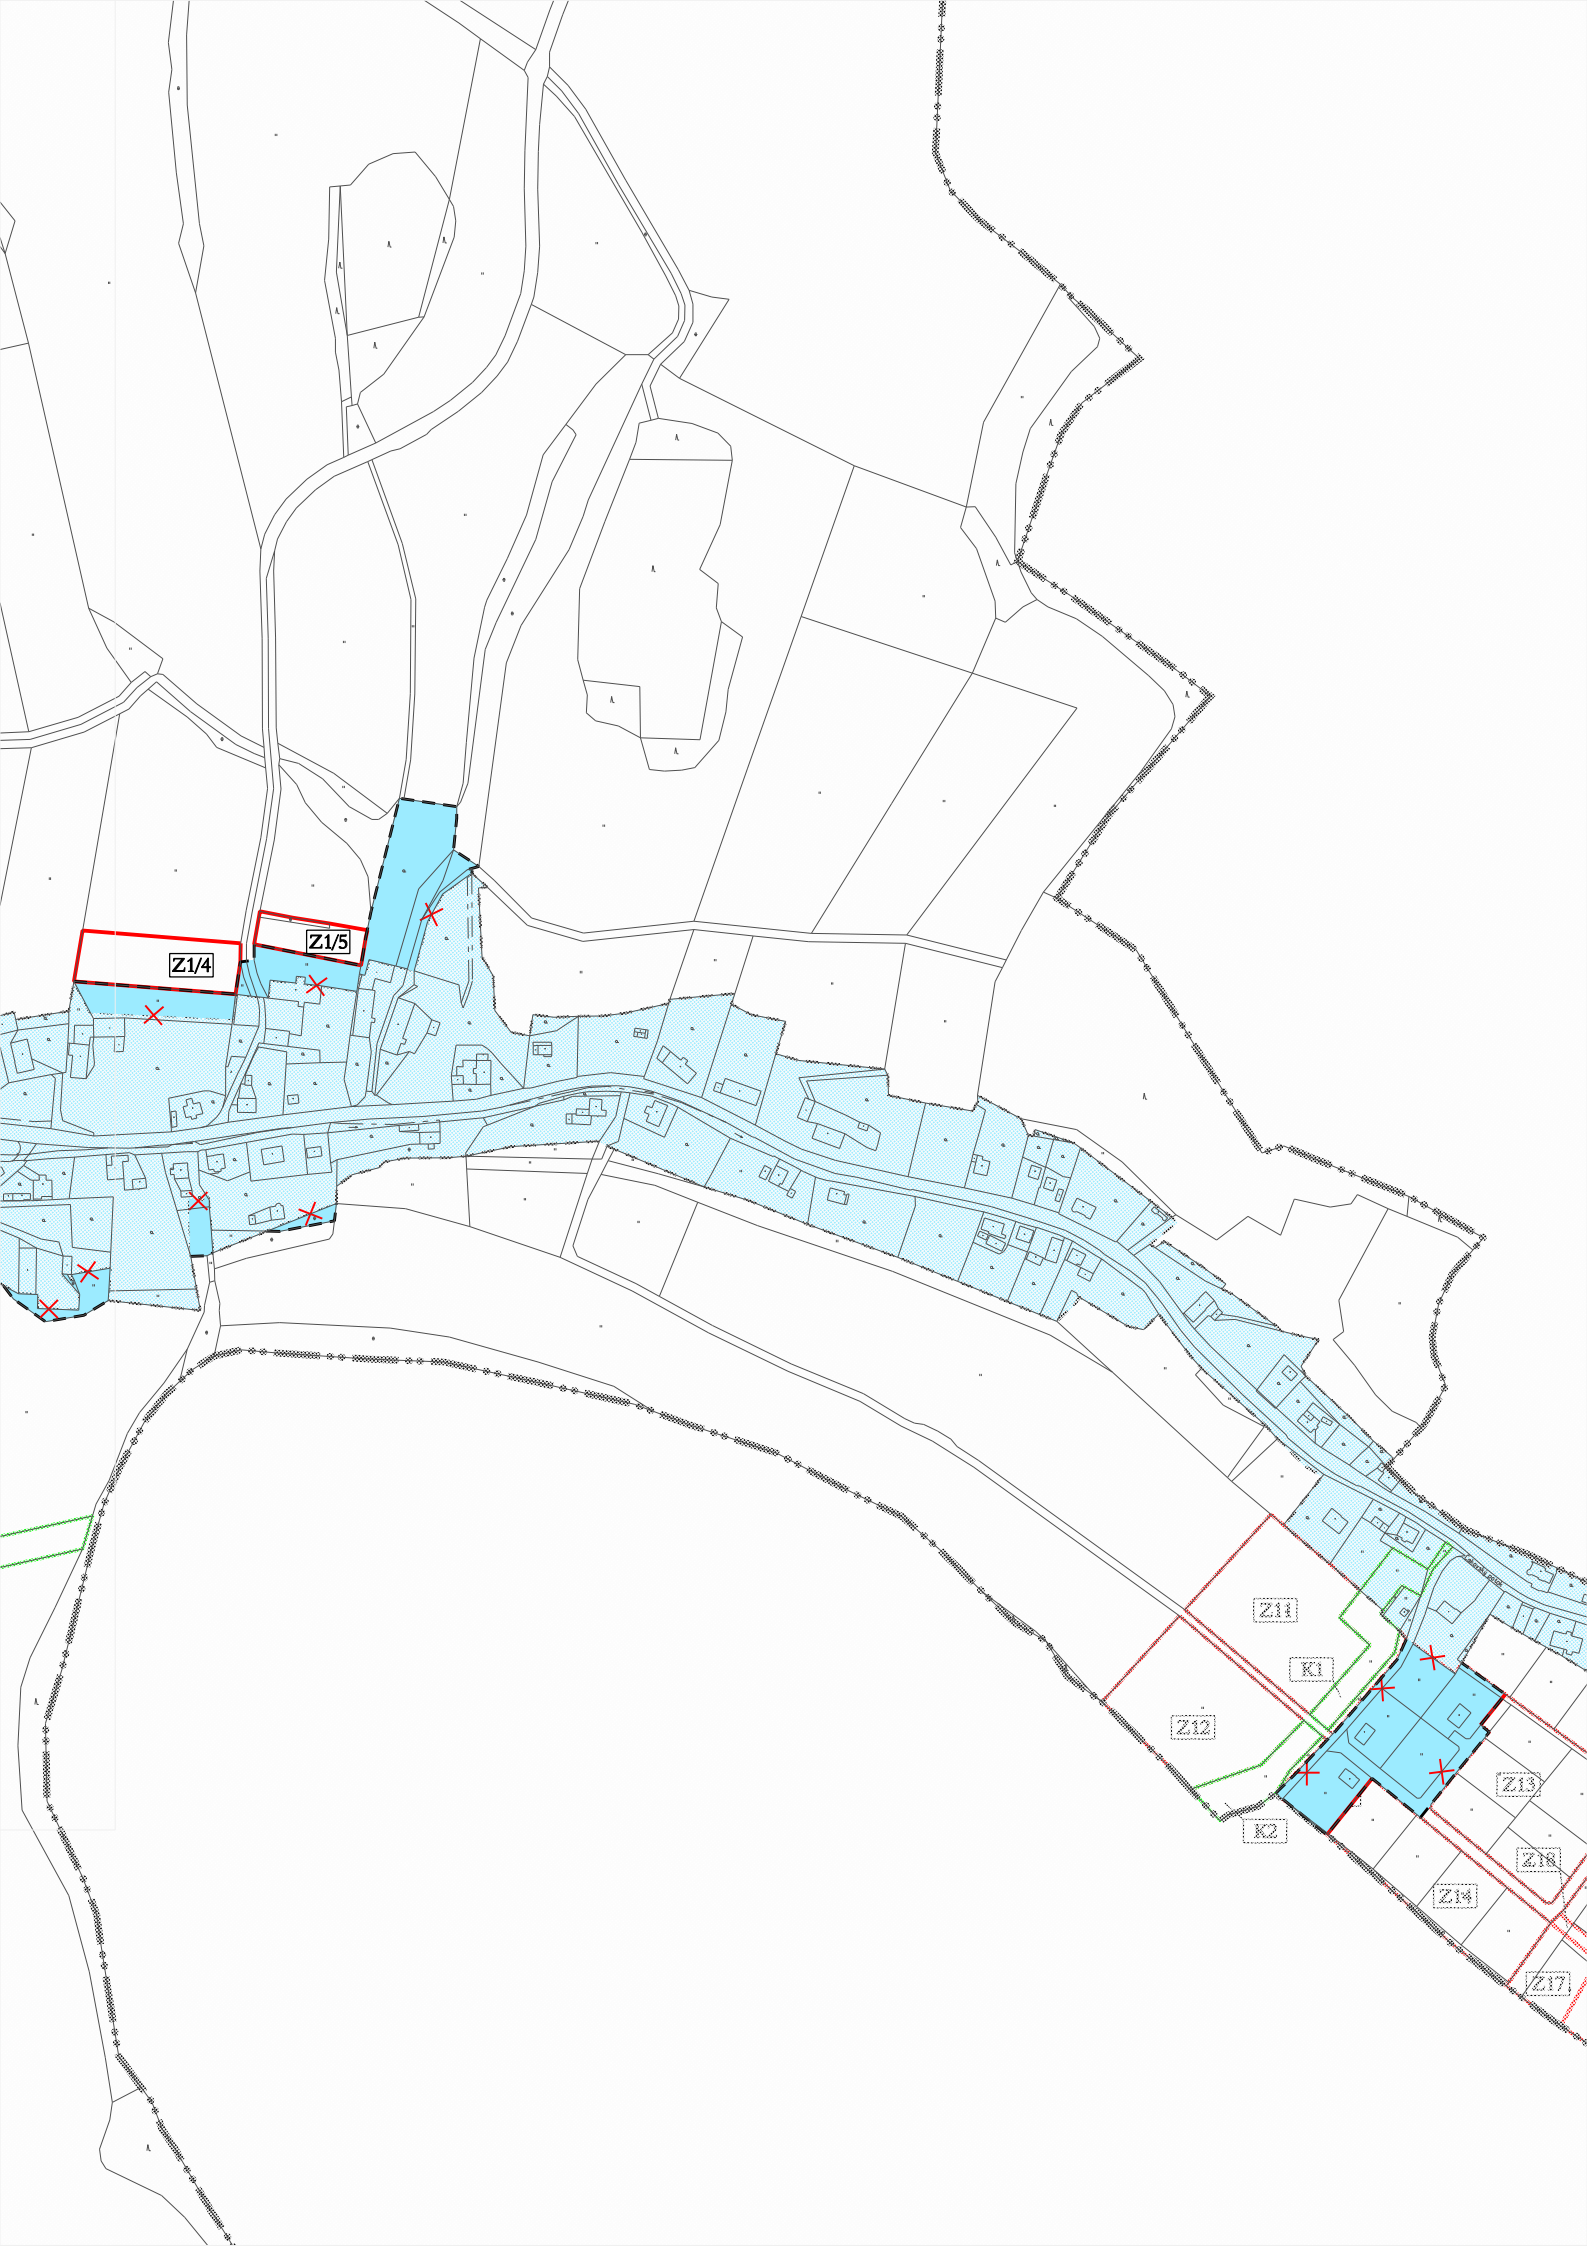

Z1/4

Z1/5

Z11

K1

Z12

K2

Z13

Z14

Z17

Z18

Z19