
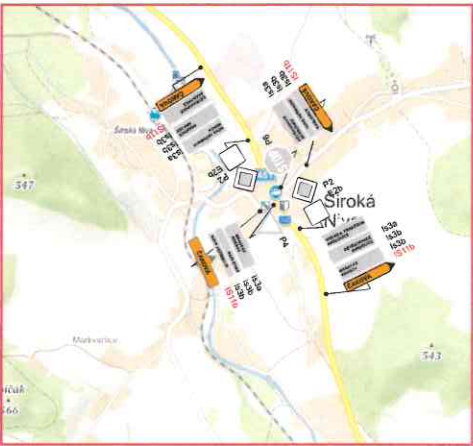
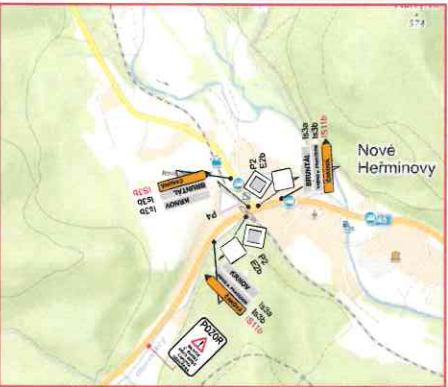
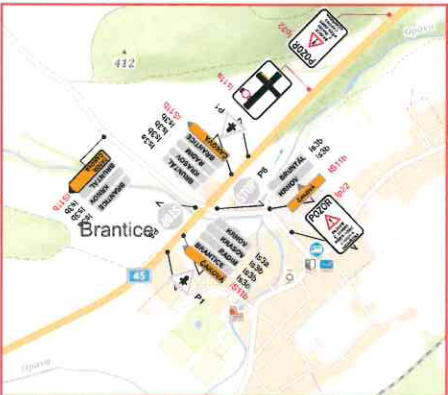
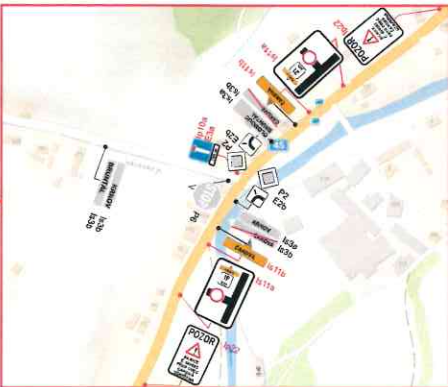


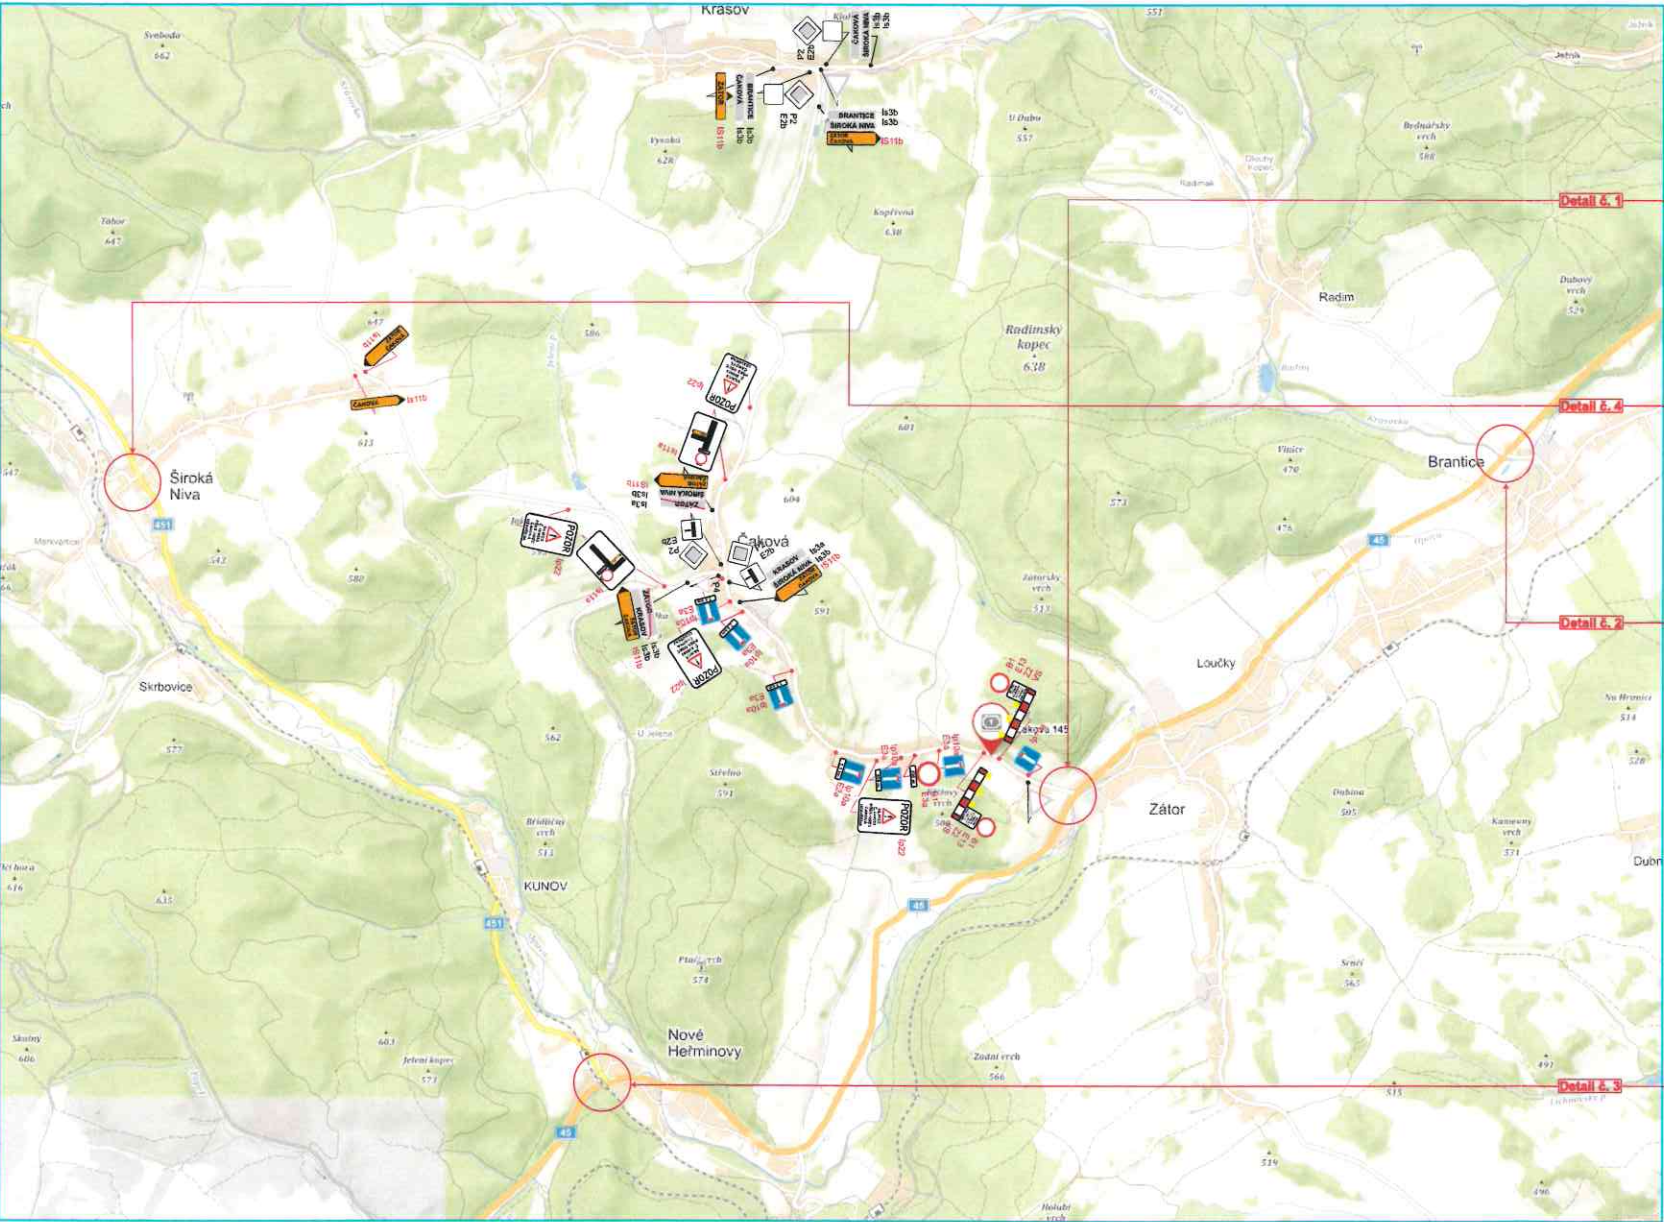

Projekt Dopavné inženýrského opatření,
Černohorský s.r.o.
Akce: Uzávěra silnice č. III/4583 v Obci Čaková
Výkres č. 1.1

- Legenda:**
- Stávající svlé dopavní značení
 - Stávající svlé dopavní značení zneplatněné
 - Přechodné svlé dopavní značení

Poznámka:
Stávající dopavní značení zakresleno v rozsahu nutném pro návrh.

Projekt situace přechodného dopavního značení je v souladu s TP65, TP66 a zákonem 361/2000 Sb

VYPRACOVAL:	Michal Semera	Michal Semera - Dopavní značení
TELEFONNÍ KONTAKT:	+420 725 108 605	Wintrova 1067/19
E-MAIL:	info@dzms.cz	747 06 Opava - Kylesovice
• PROJEKT DOPAVNÍHO ZNAČENÍ • PŮJCOVNA DOPAVNÍHO ZNAČENÍ • • PORADENSTVÍ • PROJEKT DOPAVNÍHO ZNAČENÍ • SERVIS • MONTÁŽ •		
OBEDNATEL PD:	ČERNOHORSKÝ s.r.o. Heritesova 2523/11 Opava	
NÁZEV STAVBY:	Uzávěra silnice č. III/4583 v Obci Čaková.	
PŘÍLOHY:		
ČÍSLO VÝKRESU:	1.1	DATUM: 25.04.2023
MĚŘÍTKO:		FORMÁT: 1000/420

Copyright ©, Michal Semera

PŘÍLOHA STANOVENÍ
č. J. KRNOUZEK - 70 466 / 2023 bech

Městský úřad Krnov
Odbor výstavby
a životního prostředí
stavební úřad
- 10 -