
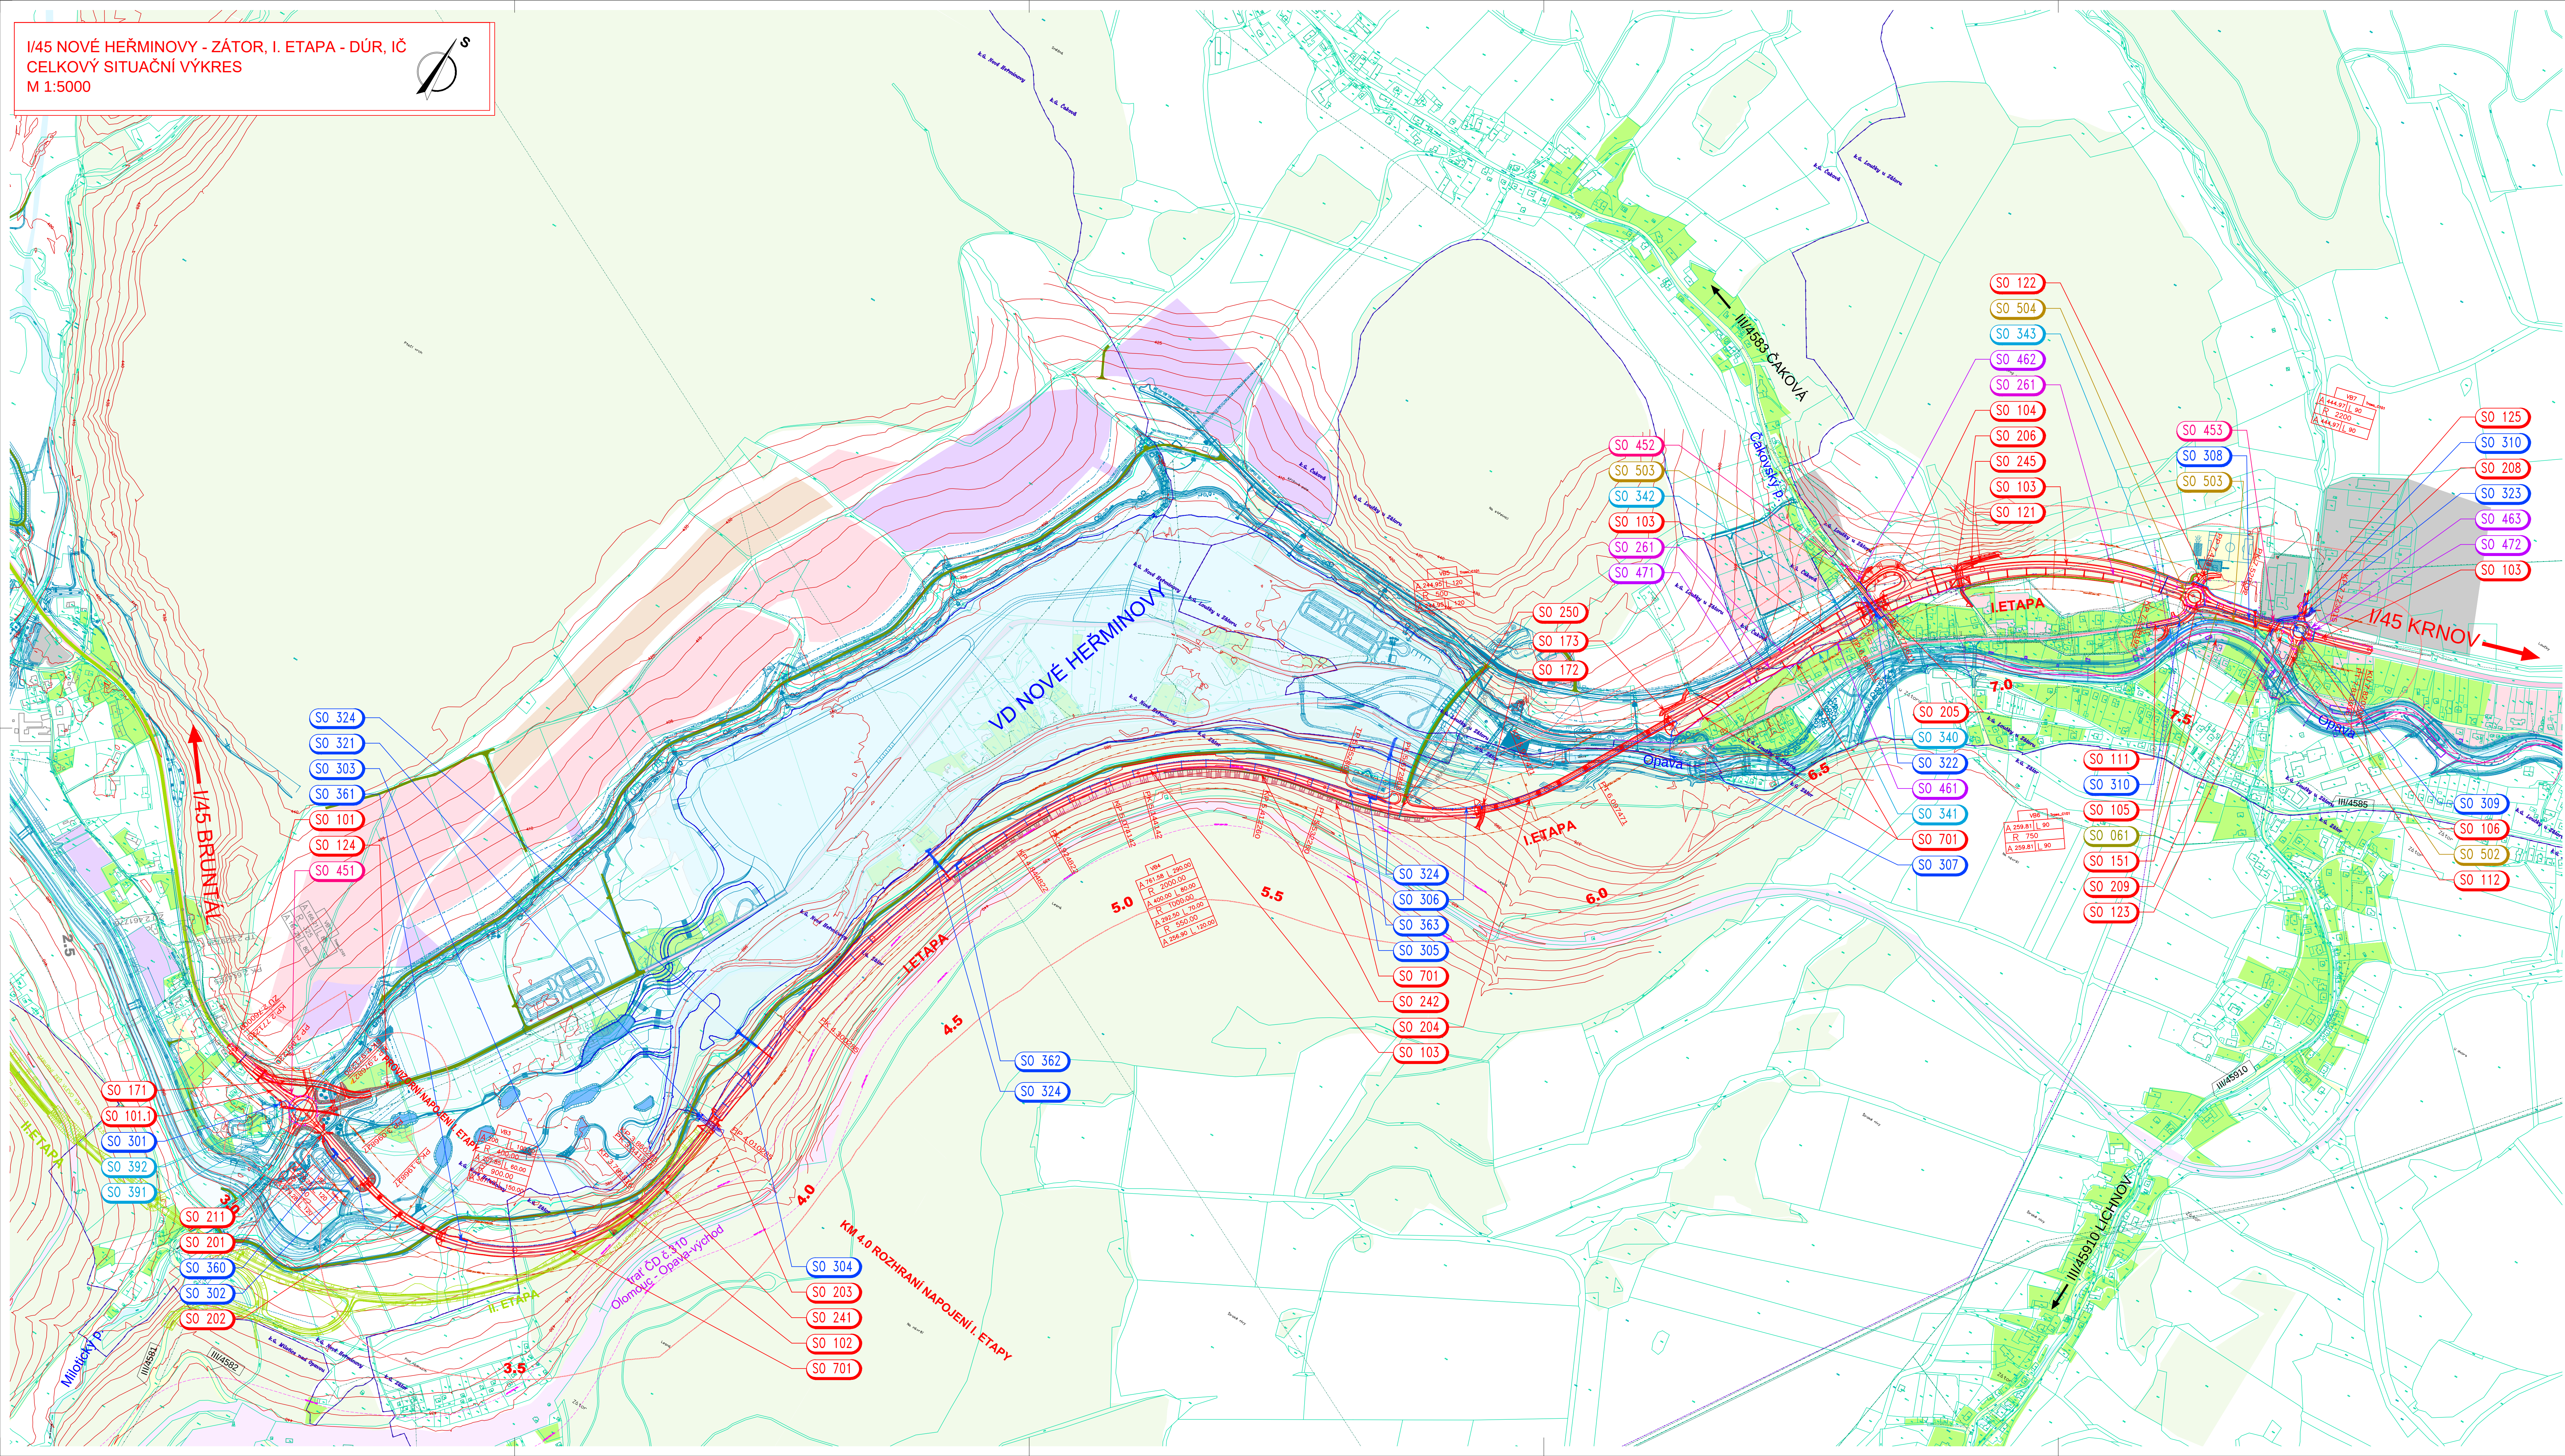


I/45 NOVÉ HEŘMINOVY - ZÁTOR, I. ETAPA - DŮR, IČ
CELKOVÝ SITUAČNÍ VÝKRES
M 1:5000

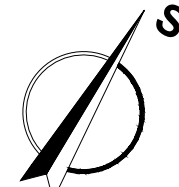

LEGENDA PLOCH:

- NOVÁ VOZOVKA - ASFALTOVÁ
- NOVÁ VOZOVKA - BETONOVÁ
- NOVÉ CHODNÍKY - ŽÁMKOVÁ DLAŽBA
- DĚLIČI OSTRŮVKY - DLAŽEBNÍ KOSTKY
- NÁSPY
- VÝKOPY
- DOROVNÁNÍ TERÉNU

KOMUNIKACE STÁVAJÍCÍ:

- SILNICE I. A II. TŘÍDY
- OSTATNÍ KOMUNIKACE

KOMUNIKACE NAVRŽENÉ ÚZEMNÍ STUDIÍ:

- PÁTEŘNÍ KOMUNIKACE
- OSTATNÍ KOMUNIKACE

PRVKY Z ÚPD:

- PLOCHY BYDLENÍ STAV. I. VÝHL.
- PLOCHY ZEMĚDĚLSKÝCH ÚSEDLOSTÍ
- PLOCHY PRŮMYSLU STAV. I. VÝHL.
- PLOCHY OBČANSKÉ VYBAVENOSTI
- PLOCHY SPORTU

PLOCHY OSTATTNÍ:

- LESY, ZELEN
- VODNÍ TOKY, PLOCHY

LEGENDA ČAR:

- OBRYSY BUDOV
- HRANICE A ČÍSLA PARCEL
- HRANICE KATASTRÁLNÍHO ÚZEMÍ
- NOVÉ HRANÍ
- SOUVISEJÍCÍ STAVBY
- HRANICE TRVALÉHO ZÁBORU
- HRANICE DOČASNÉHO ZÁBORU
- OCHRANNÉ PÁSMO SILNICE I. TŘÍDY (do 50 m od osy)
- OCHRANNÉ PÁSMO DRAHY (do 60 m od osy)
- HRANICE ZONY MOŽNÉHO OVlivNĚNÍ OBLASTI STAVBOU

VODNÍ NÁDRŽ NOVÉ HEŘMINOVY:

- KÓTA HLADINY MAX. RETENČNÍHO PROSTORU - 394.50 m n.m.
- KÓTA HLADINY HL. ZÁSOBNÍHO PROSTORU - 382.40 m n.m.
- KÓTA HLADINY TRANSFORMOVANÉ TISÍCILETE POVOVNĚ - 383.23 m n.m.
- SOUVISEJÍCÍ STAVBY AKCE "OPATŘENÍ NA HORNÍ OPRAVĚ"

LEGENDA STÁVAJÍCÍCH INŽENÝRSKÝCH SÍTÍ:

- SILNIČNÍ KANALIZACE
- SPRÁŠKOVÁ KANALIZACE
- VODOVOD
- EL. VEDENÍ VN NADZEMNÍ
- EL. VEDENÍ VN PODZEMNÍ
- EL. VEDENÍ VN NADZEMNÍ
- ROZVODY PLYNU STL
- VEREJNÉ OSVĚTLENÍ
- SĐELOVACÍ VEDENÍ PODZEMNÍ
- SĐELOVACÍ VEDENÍ NADZEMNÍ

POZNÁMKA:
STÁVAJÍCÍ INŽENÝRSKÉ SÍTĚ JSOU ZAKRESLENY
DLE POKLADU DODANÝCH JEJICH SPRÁVCI.
SMUTČNÍ HLOUBKA ULožENÍ SÍTĚNÍ ZNAM.
PŘEDPOKLÁDA SE ULožENÍ V SOULADU S ČSN 73 6005.

LEGENDA PŘELOŽEK INŽENÝRSKÝCH SÍTÍ:

- SILNIČNÍ KANALIZACE
- VODOVOD
- EL. VEDENÍ VN (SOULBEJÍCÍ STAVBY)
- EL. VEDENÍ VN (SOULBEJÍCÍ STAVBY)
- STL PLYNOVOD
- VEREJNÉ OSVĚTLENÍ
- SĐELOVACÍ KABELY

SEZNAM OBJEKTŮ:

- SO 001 PŘÍPRAVA ÚZEMÍ
- SO 001 REKULTIVACE STÁVAJÍCÍ SILNICE I/45 V KM 7.500
- SO 101 SILNICE I/45 - ÚSEK NOVÉ HEŘMINOVY
- SO 101 SILNICE I/45 - ÚSEK NOVÉ HEŘMINOVY - PROTIPOVODNOVÁ HRÁZ
- SO 102 SILNICE I/45 - PROVIZORNÍ NÁPOJENÍ I. ETAPY
- SO 103 SILNICE I/45 - ÚSEK NOVÉ HEŘMINOVY - ZÁTOR
- SO 104 SILNICE I/45 - KŘÍŽOVATKA ČÁKOVÁ
- SO 105 OKRUŽNÍ KŘÍŽOVATKA LOUČKY
- SO 106 OKRUŽNÍ KŘÍŽOVATKA ZÁTOR
- SO 111 NÁPOJENÍ STAV. SILNICE I/45 NA OKRUŽNÍ KŘÍŽOVATKU LOUČKY
- SO 112 NÁPOJENÍ SILNICE I/45 NA OKRUŽNÍ KŘÍŽOVATKU ZÁTOR
- SO 121 PŘELOŽKA POLNÍ CESTY V KM 6.951
- SO 122 NÁPOJENÍ SPORTOVNÍHO AREÁLU
- SO 123 ÚPRAVA PARKOVNÍHO V ZÁTORU
- SO 124 KOMUNIKACE DO ZÁHRADY
- SO 125 ÚPRAVA OBSLUŽNÉ KOMUNIKACE V KM 7.665
- SO 151 PŘÍPRAVA CYKLISTICKÉ PRŮPOJENÍ ZÁTORU A MÍSTNÍ ČÁSTI LOUČKY
- SO 171 PROVIZORNÍ PŘELOŽKA SILNICE I/45 V NOVÝCH HEŘMINOVECH
- SO 172 PŘÍSTUPOVÁ KOMUNIKACE I
- SO 173 PŘÍSTUPOVÁ KOMUNIKACE II

- SO 201 MOST PŘES OBTOK A CYKLOSTEZKU V KM 3.021
- SO 202 MOST PŘES ŘEKU OPRAVU A PRAVOBĚŽNÍ LESNÍ CESTU V KM 3.281
- SO 203 MOST PŘES VODOTĚČ V KM 4.000
- SO 204 ESTAKÁDA PŘES ÚDOJ ŘEKY OPAVY V KM 6.194
- SO 205 MOST PŘES ČAROVSKÝ POTOČ A SILNICI I/45 V KM 6.766
- SO 208 MOST PŘES POULI CESTU V ZÁTORU V KM 6.951
- SO 208 MOST PŘES LB PŘÍTOK ŘEKY OPAVY NA OBSLUŽNÉ KOMUNIKACI V ZÁTORU
- SO 209 MOST PŘES LB PŘÍTOK ŘEKY OPAVY NA SILNICI I/45 V ZÁTORU V KM 7.617
- SO 211 MOST POD KOMUNIKACI DO ZÁHRADY

- SO 241 ZÁRUBNÍ ŽED VPRÁVO V KM 3.700-3.897
- SO 242 ZÁRUBNÍ ŽED VPRÁVO V KM 4.710-4.742
- SO 245 ZÁRUBNÍ ŽED VPRÁVO U PŘELOŽKY POULNÍ CESTY V KM 6.951
- SO 250 INJEKČNÍ CHODBA

- SO 261 PROTIHLUKOVÁ OPATŘENÍ

- SO 301 KANALIZACE OKRUŽNÍ KŘÍŽOVATKA NOVÉ HEŘMINOVY
- SO 302 KANALIZACE KM 3.030 - 3.157
- SO 303 KANALIZACE KM 3.300 - 3.980
- SO 304 KANALIZACE KM 4.010 - 5.084
- SO 305 KANALIZACE KM 5.135 - 5.670
- SO 306 KANALIZACE KM 5.759 - 6.002
- SO 307 KANALIZACE KM 6.390
- SO 308 KANALIZACE KM 7.450 - 7.608
- SO 309 KANALIZACE OKRUŽNÍ KŘÍŽOVATKA A OBSLUŽNÉ KOM.
- SO 310 KANALIZACE NA SILNICI ZÁTOR - LOUČKY A OBSLUŽNÉ KOM.
- SO 321 ÚPRAVA POTOKA V KM 4.000
- SO 322 ÚPRAVA ČAROVSKÉHO POTOKA
- SO 323 ÚPRAVA BEZPEČNOSTNÍ VODOTĚČE V KM 7.650
- SO 324 PROVIZORNÍ ODPAKY PŘED STAVBOU NÁDRŽE

- SO 340 VODOVODNÍ PŘÍPOJKY DOTČENÉ STAVBOU
- SO 341 PŘELOŽKA VODOVODU - RÁD X KM 6.670 - 6.750
- SO 342 PŘELOŽKA VODOVODU - RÁD X KM 6.770
- SO 343 PŘELOŽKA VODOVODU - RÁD U KM 7.300 - 7.700
- SO 360 DUN V KM 3.070
- SO 361 DUN V KM 3.390
- SO 362 DUN V KM 4.730
- SO 363 DUN V KM 5.630
- SO 391 TĚSNĚNÍ PODLOŽÍ
- SO 392 PROPUSŤ POD OKRUŽNÍ KŘÍŽOVATKOU

- SO 451 OVLIVNĚNÍ OKRUŽNÍ KŘÍŽOVATKY NOVÉ HEŘMINOVY
- SO 452 PŘELOŽKA VERNÉHO OSVĚTLENÍ ZÁTOR
- SO 453 VEREJNÉ OSVĚTLENÍ ZÁTOR
- SO 461 PŘELOŽKA SÍTĚ ELEKTRONICKÝCH KOMUNIKACÍ METALICKÝCH KABELŮ V KM 6.581 - 6.957
- SO 462 PŘELOŽKA SÍTĚ ELEKTRONICKÝCH KOMUNIKACÍ METALICKÝCH KABELŮ ČETNÍ V KM 6.791
- SO 463 PŘELOŽKA SÍTĚ ELEKTRONICKÝCH KOMUNIKACÍ METALICKÝCH KABELŮ ČETNÍ V KM 7.373 - 7.897
- SO 471 PŘELOŽKA SÍTĚ ELEKTRONICKÝCH KOMUNIKACÍ OPTICKÝCH KABELŮ ČETNÍ V KM 6.154 - 6.957
- SO 472 PŘELOŽKA SÍTĚ ELEKTRONICKÝCH KOMUNIKACÍ OPTICKÝCH KABELŮ ČETNÍ V KM 7.373 - 7.897

- SO 501 PŘELOŽKA STL PLYNOVODU V KM 7.470 - 7.630
- SO 502 PŘELOŽKA STL PLYNOVODU V KM 7.665
- SO 503 PŘELOŽKA STL PLYNOVODU V KM 7.665
- SO 504 OCHRANA STL PLYNOVODU V KM 7.400

- SO 701 OPLŮCENÍ

- SO 801 VEGETAČNÍ ÚPRAVY

C.2

NAČE
I/45 NOVÉ HEŘMINOVY - ZÁTOR, I. ETAPA - DŮR, IČ

OBJEDNATEL
ŘEDITELSTVÍ SILNIC A DÁLNIC ČR
NA PANKRÁČI 546/56, 140 00 PRAHA 4
Zakázku zajišťuje:
Správa Ostrava
Mojmírovci 5, 708 01 Ostrava 9

PROJEKTOVATEL
RS PP - Morava
HLAVNÍ INŽENÝR PROJEKTU: Ing. Hubert Řehulka

SOUPRAV. SYSTÉM: S-JTSK		VÝKRES. SYSTÉM: Bp		SHP	
VEDOUcí PROJEKTANT	ING. PAVEL JAROŠ	VYPRACOVAL	BR. ADRIAN KOZERA		
KONTROLOVAL	ING. HUBERT ŘEHULKA			FORMAT	12/2017
NAČE	KRAJ: MORAVSKOSLEZSKÝ	K.Ú.: Nové Heřminovy, Zátor, Čáková, Loučky u Zátoru	ČÍS. ZAKÁZKY	5/15 115	ČÍS. VÝKRESU
I/45 NOVÉ HEŘMINOVY - ZÁTOR, I. ETAPA - DŮR, IČ					C.2
CELKOVÝ SITUAČNÍ VÝKRES					C.2